




2. 1. OG 1:100

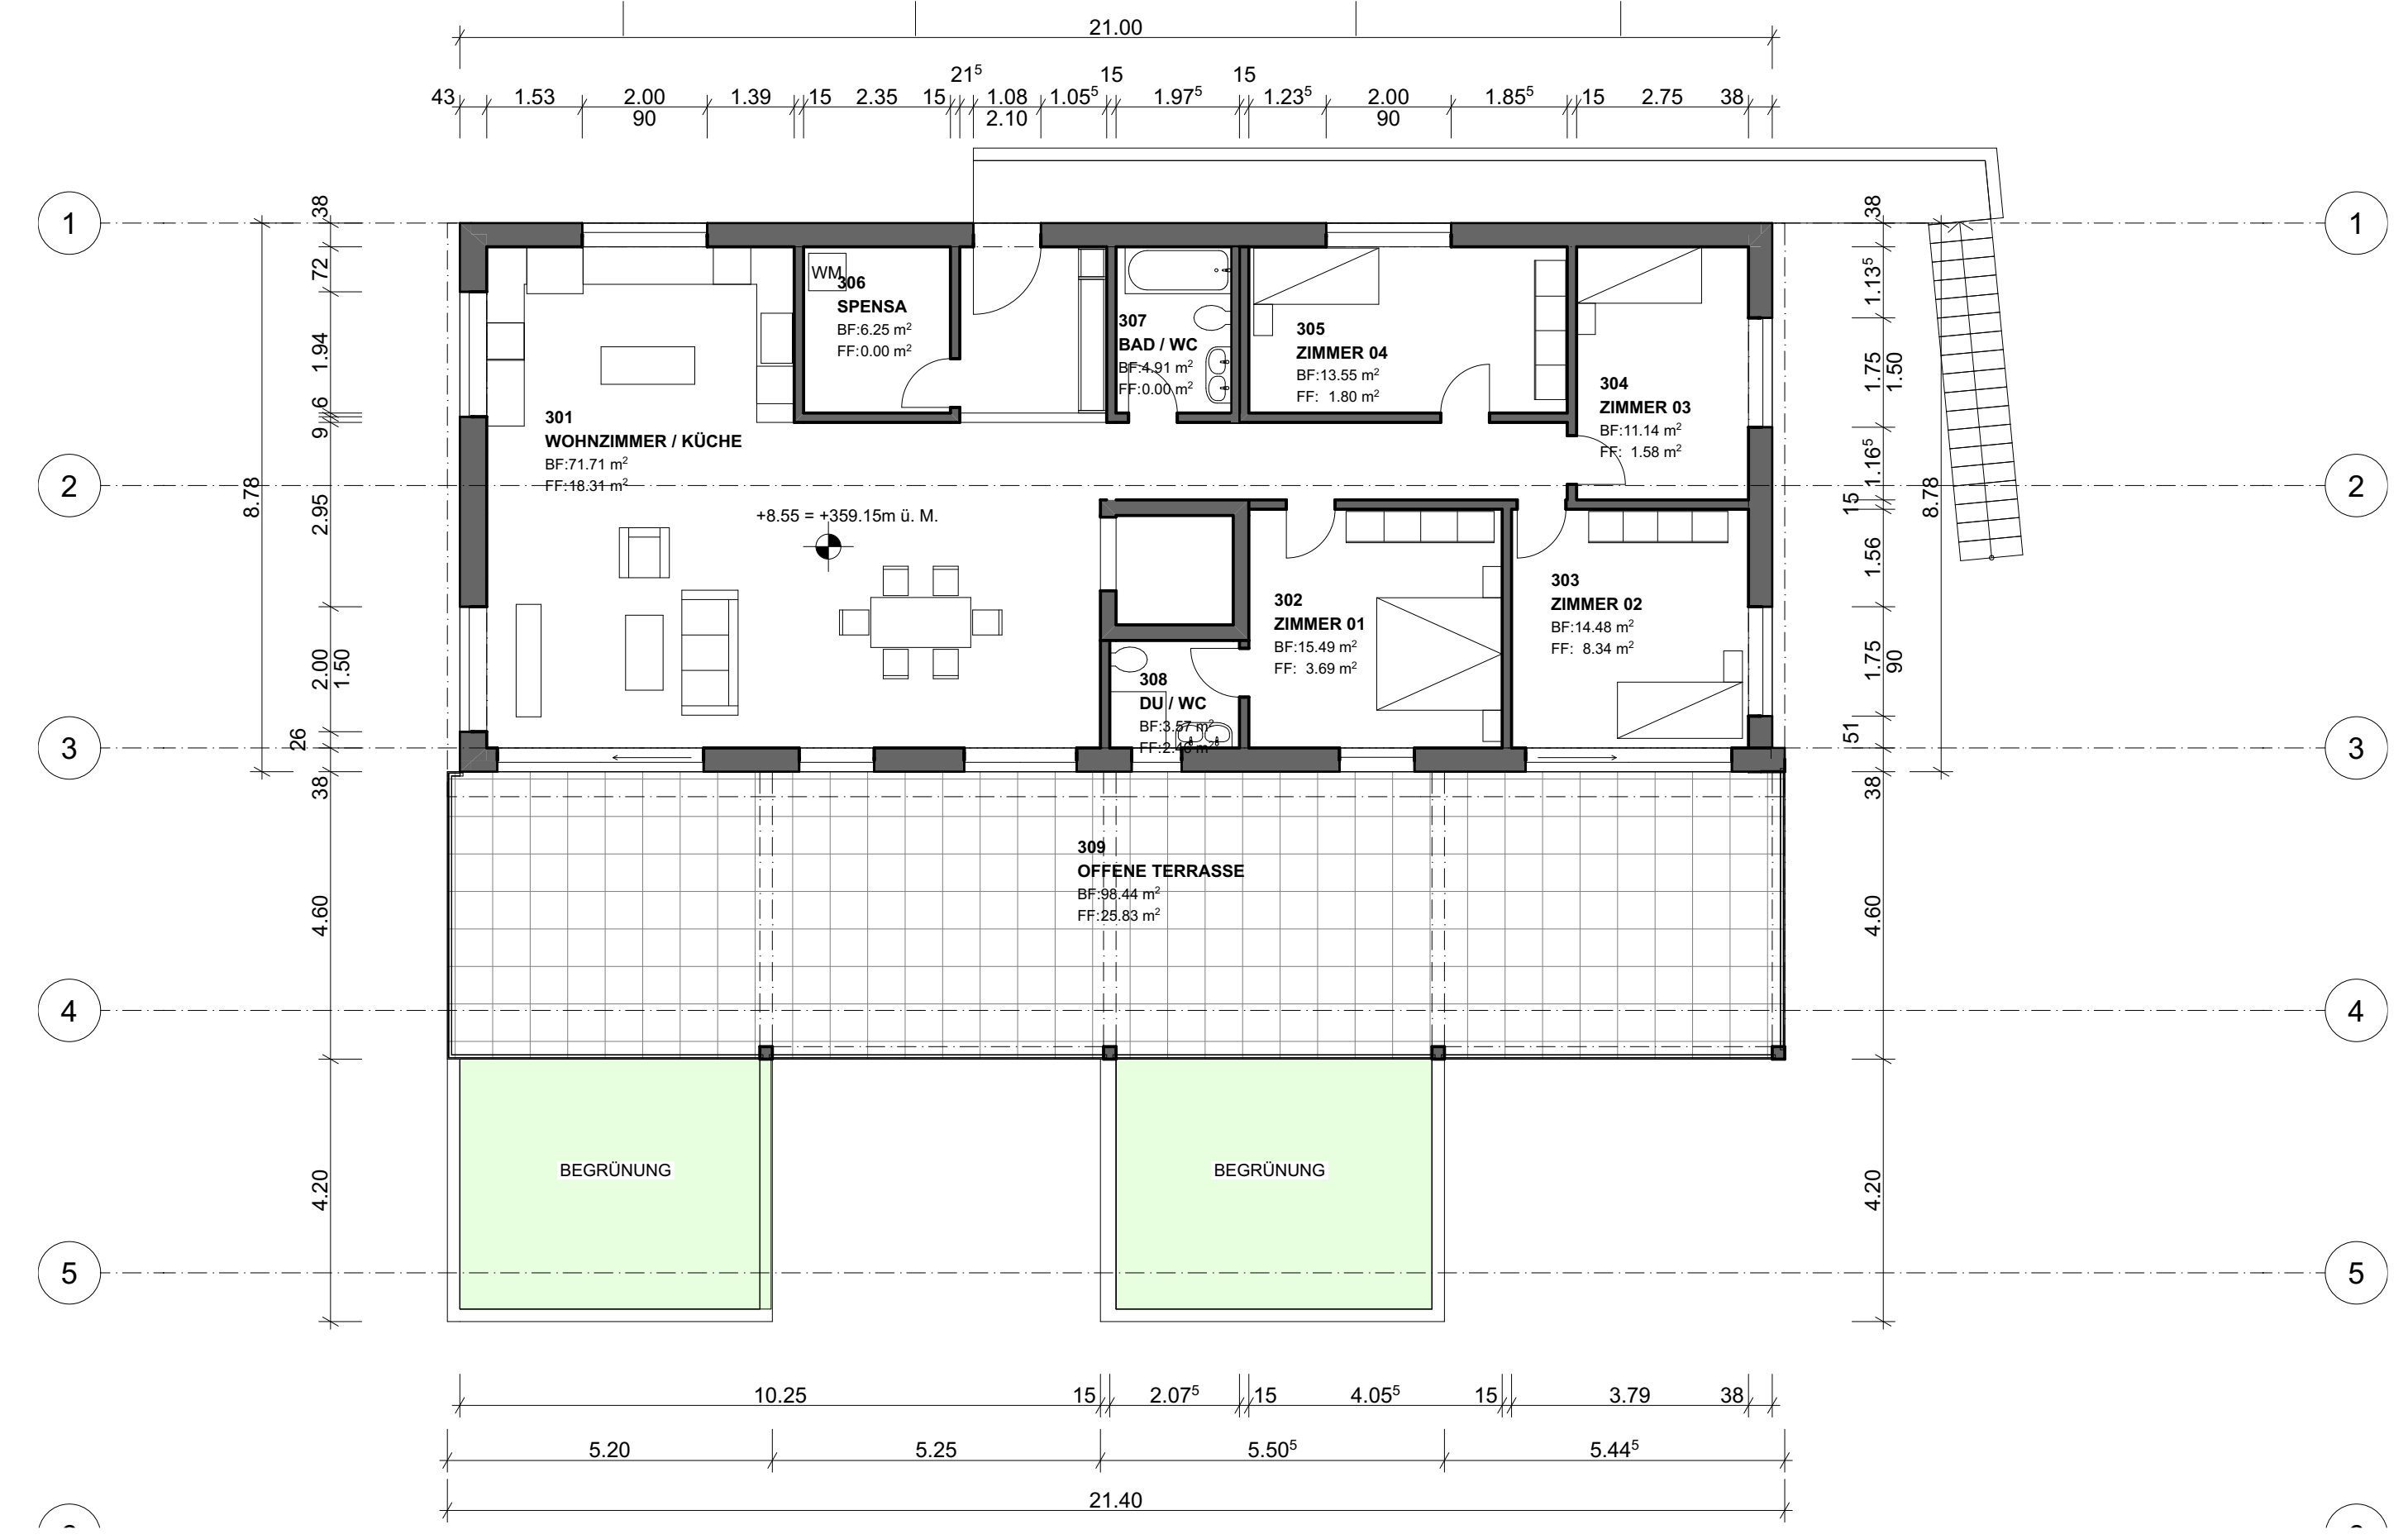

3. 2. OG 1:100



4. Attika 1:100

Planverfasser: _____ Bauplan: _____

Koten (Mittelhöhe):
± 0.00 = 347.80

BAU/VRHABEN:
MFH Brugg
Schützenmatt 2, 5200 Brugg

AUFTRAGGEBER:
Hausmaster Immowelt AG
Obere Holzgasse 13, 5212 Hausen AG

PLANVERFASSER:
Hausmaster Immowelt AG
Obere Holzgasse 13, 5212 Hausen AG

PROJEKTNUMMER:
202135

GEZEICHNET:
pt

DATUM:
28.01.2022

REVIDIERT:

PLANNUMMER:
32.2.2

PLANTITEL:
Grundrisse 1.OG, 2.OG, Attika

MASSSTAB:
1:100

PLANGRÖSSE:
105/60

P:\01 Kunden\KulturBrugg\32.2.2 Grundrisse\105_280122_Vorl_01.dwg