


0 UG 1:100

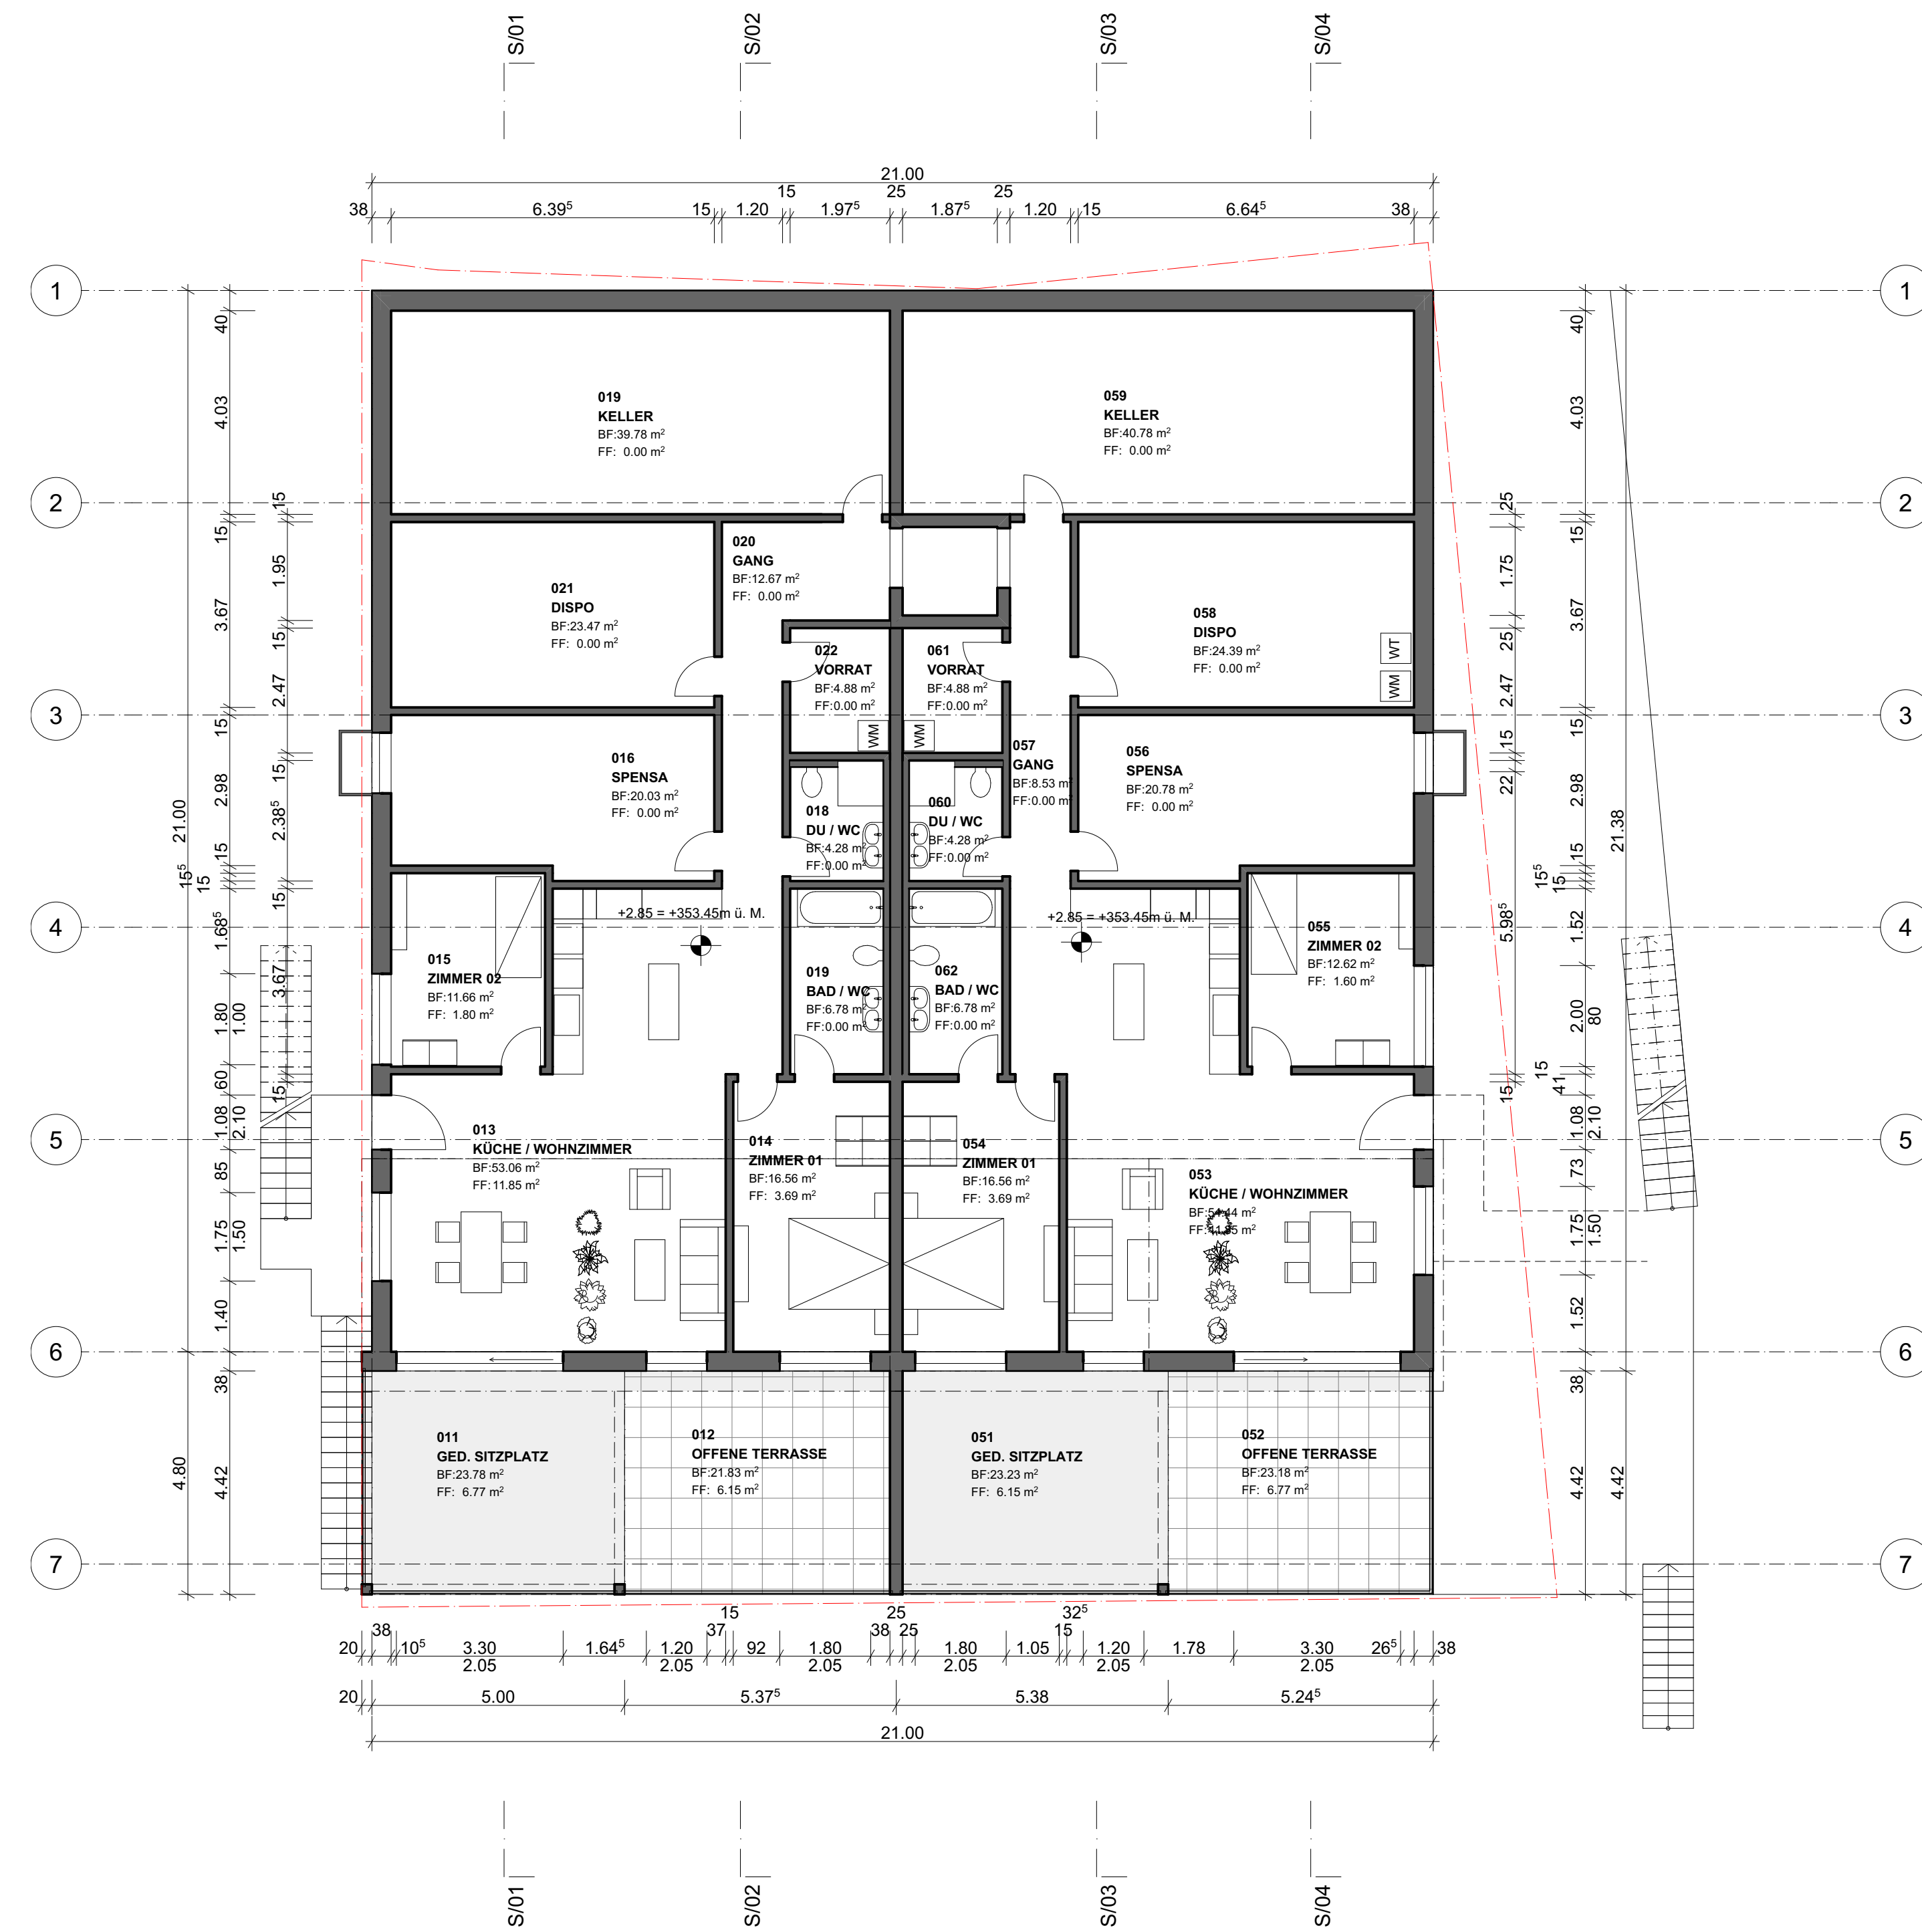

1. EG 1:100

Planverfasser: \_\_\_\_\_ Bauherr: \_\_\_\_\_

Koten (Mittelhöhe)  
± 0.00 = 347.80

BAUVORHABEN: <b>MFH Brugg</b> Schützenmatt 2, 5200 Brugg		
AUFTRAGGEBER: Hausmaster Immowelt AG Obere Holzgasse 13, 5212 Hausen AG		
PLANVERFASSENDE: Hausmaster Immowelt AG Obere Holzgasse 13, 5212 Hausen AG		PROJEKTNUMMER: 202135 GEZEICHNET: pt DATUM: 28.01.2022
PLANINGENEAUSE: <b>Bauingabe</b>		REVIDIERT:
PLANNUMMER: <b>32.2.1</b>	PLANITTEL: <b>Grundrisse UG und EG</b>	MASSSTAB: 1:100 PLANGRÖSSE: 105/60

