




S/01 Schnitt 1:100

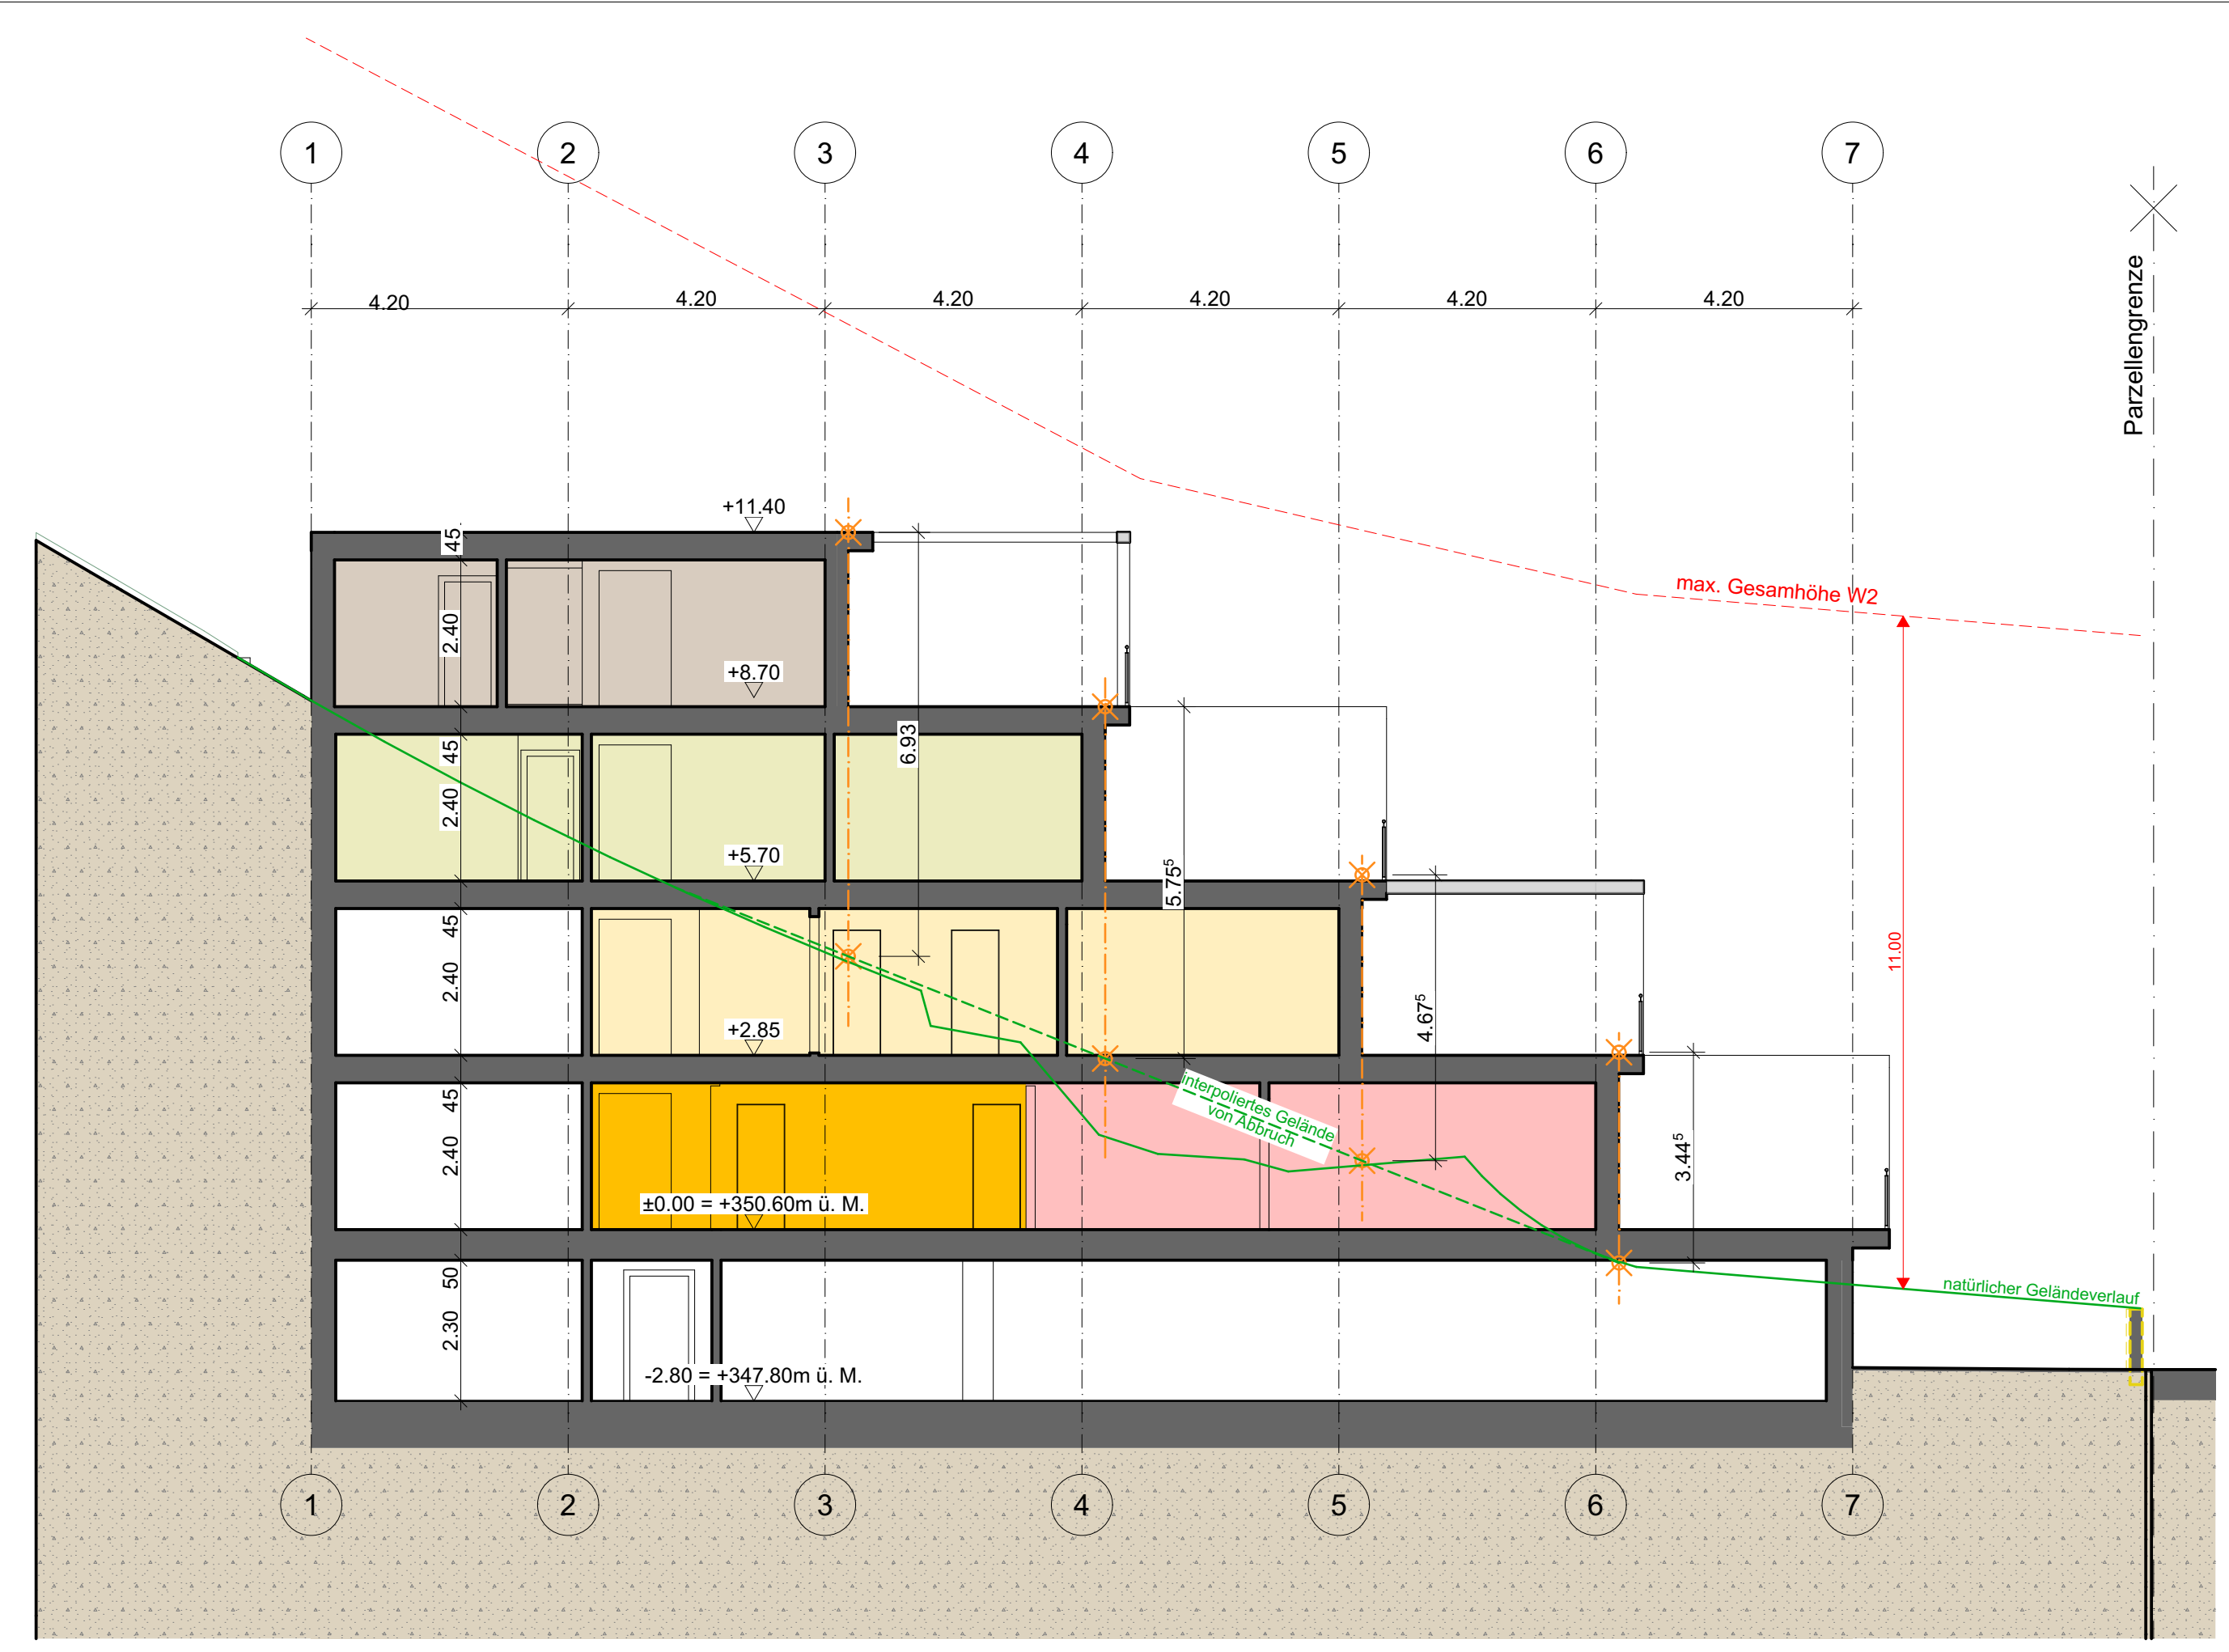



S/02 Schnitt 1:100

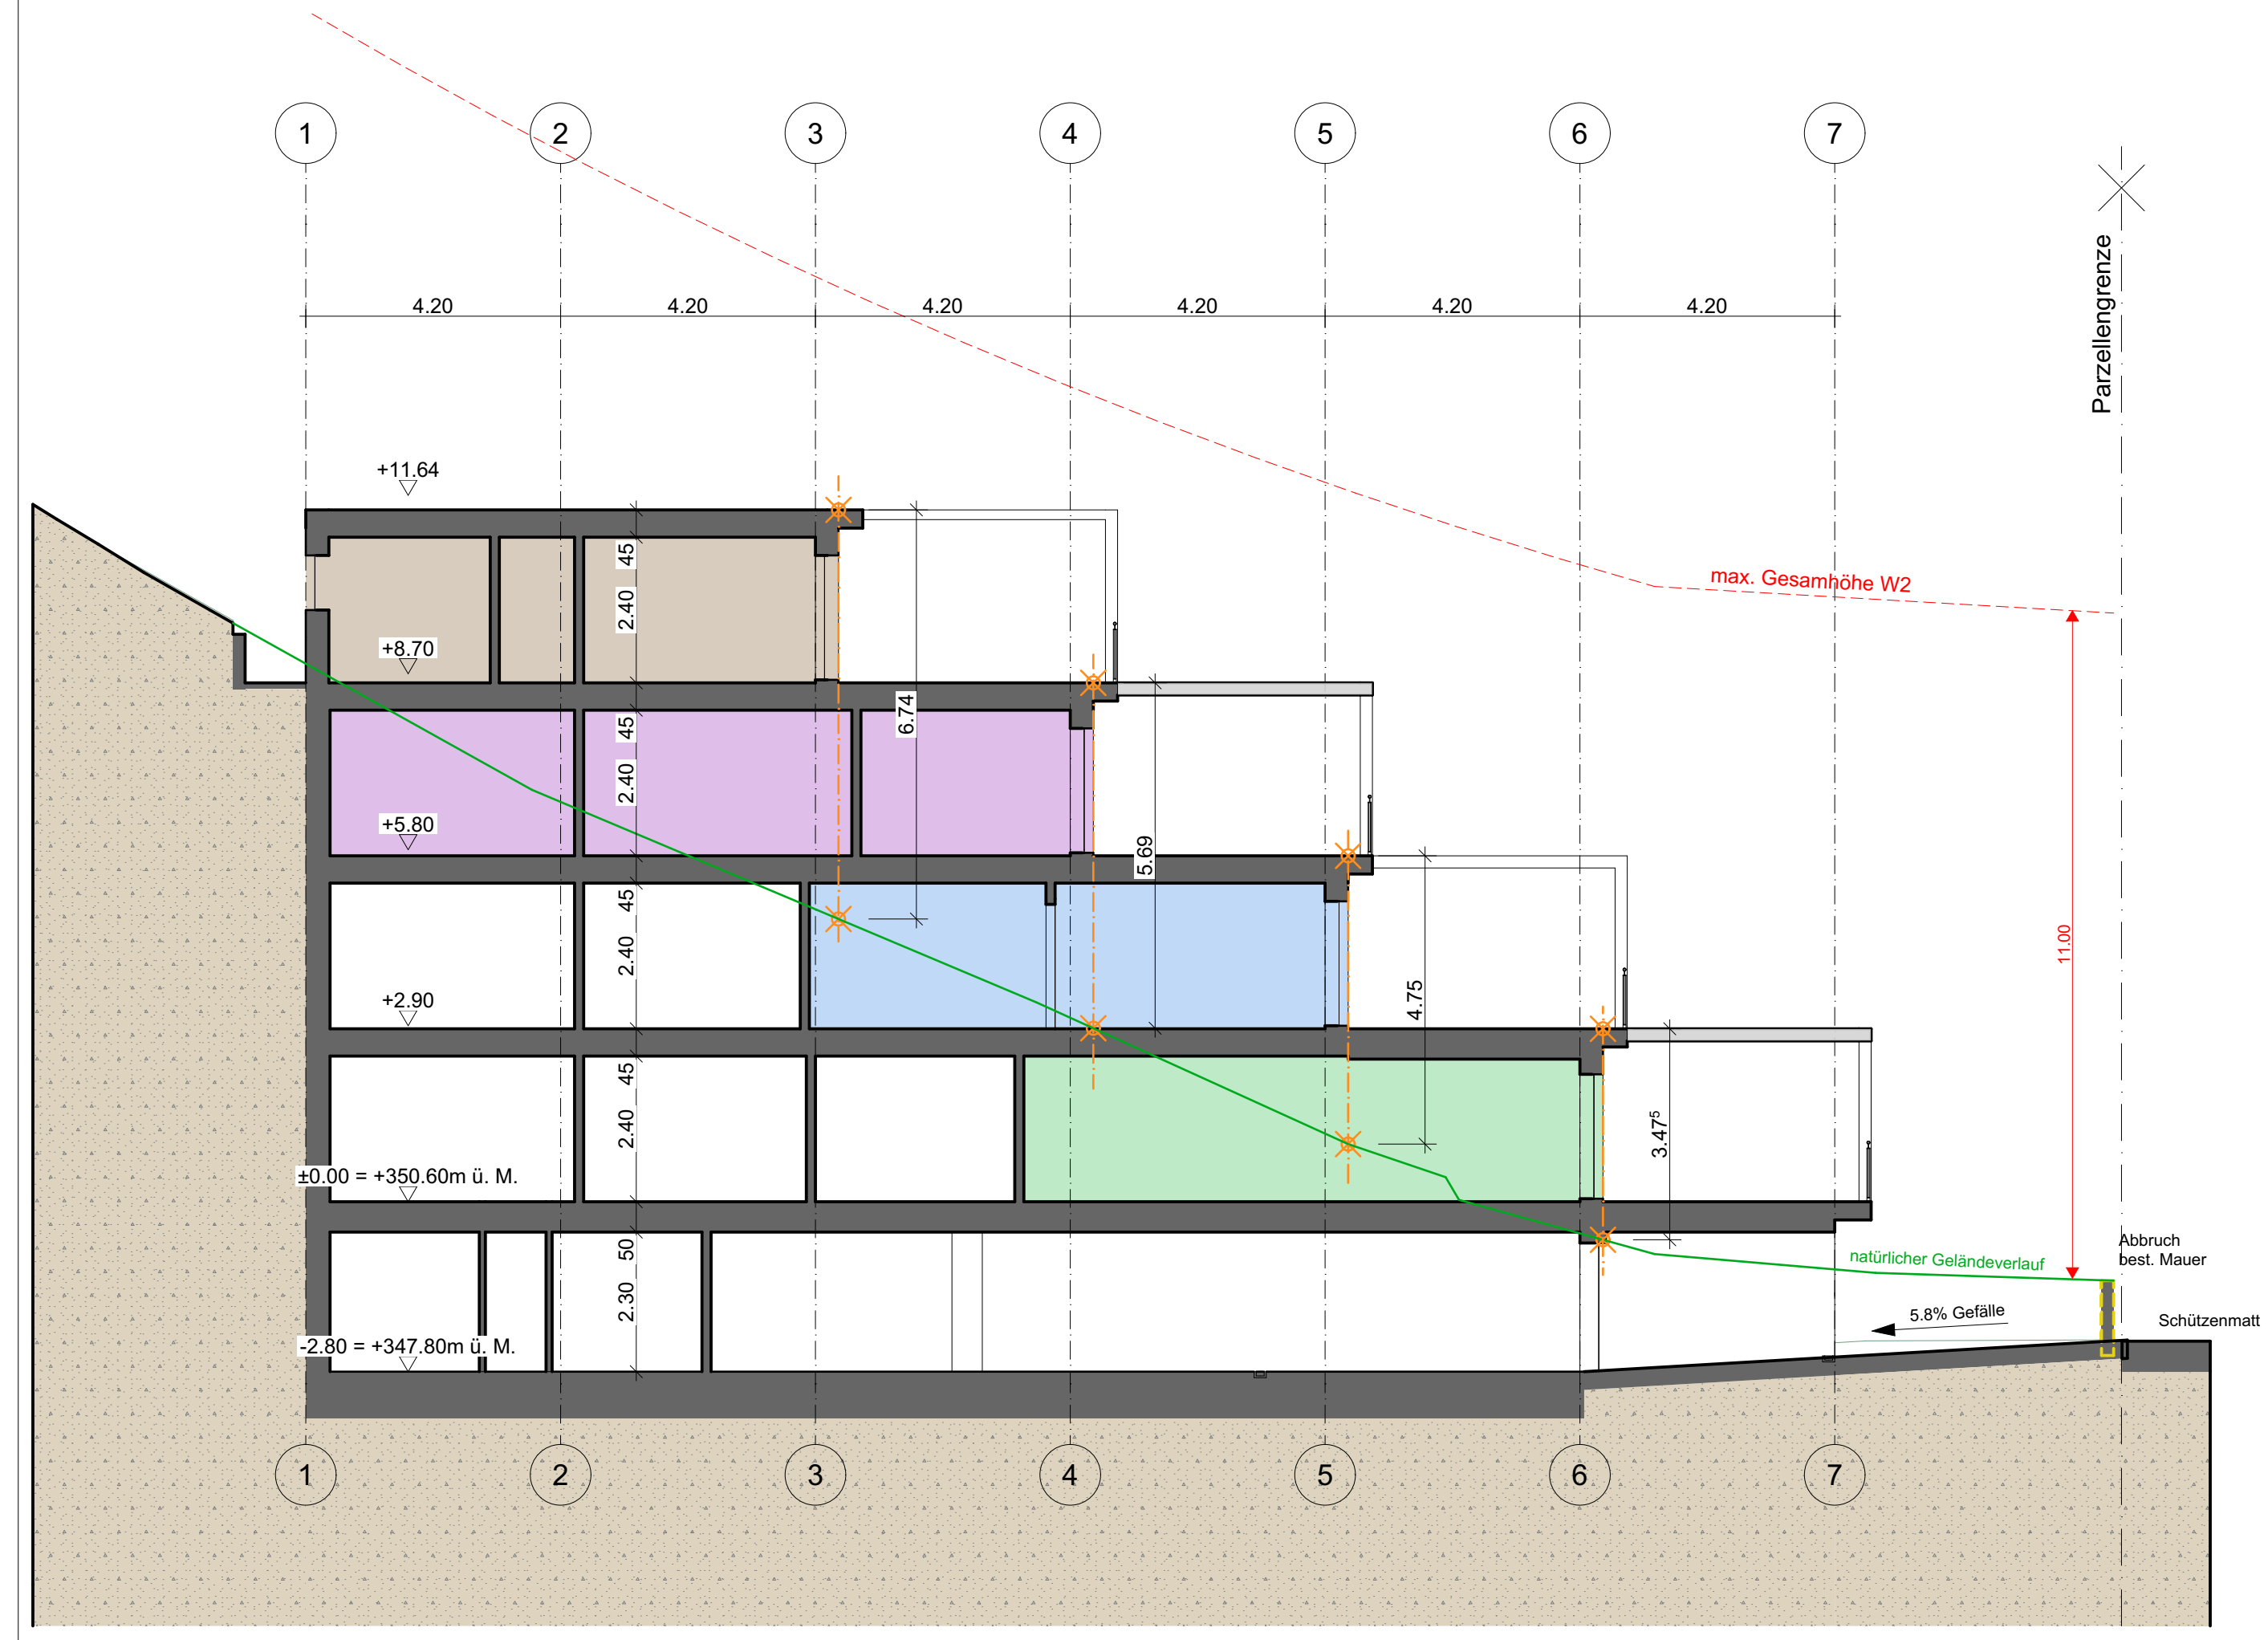

S/03 Schnitt 1:100

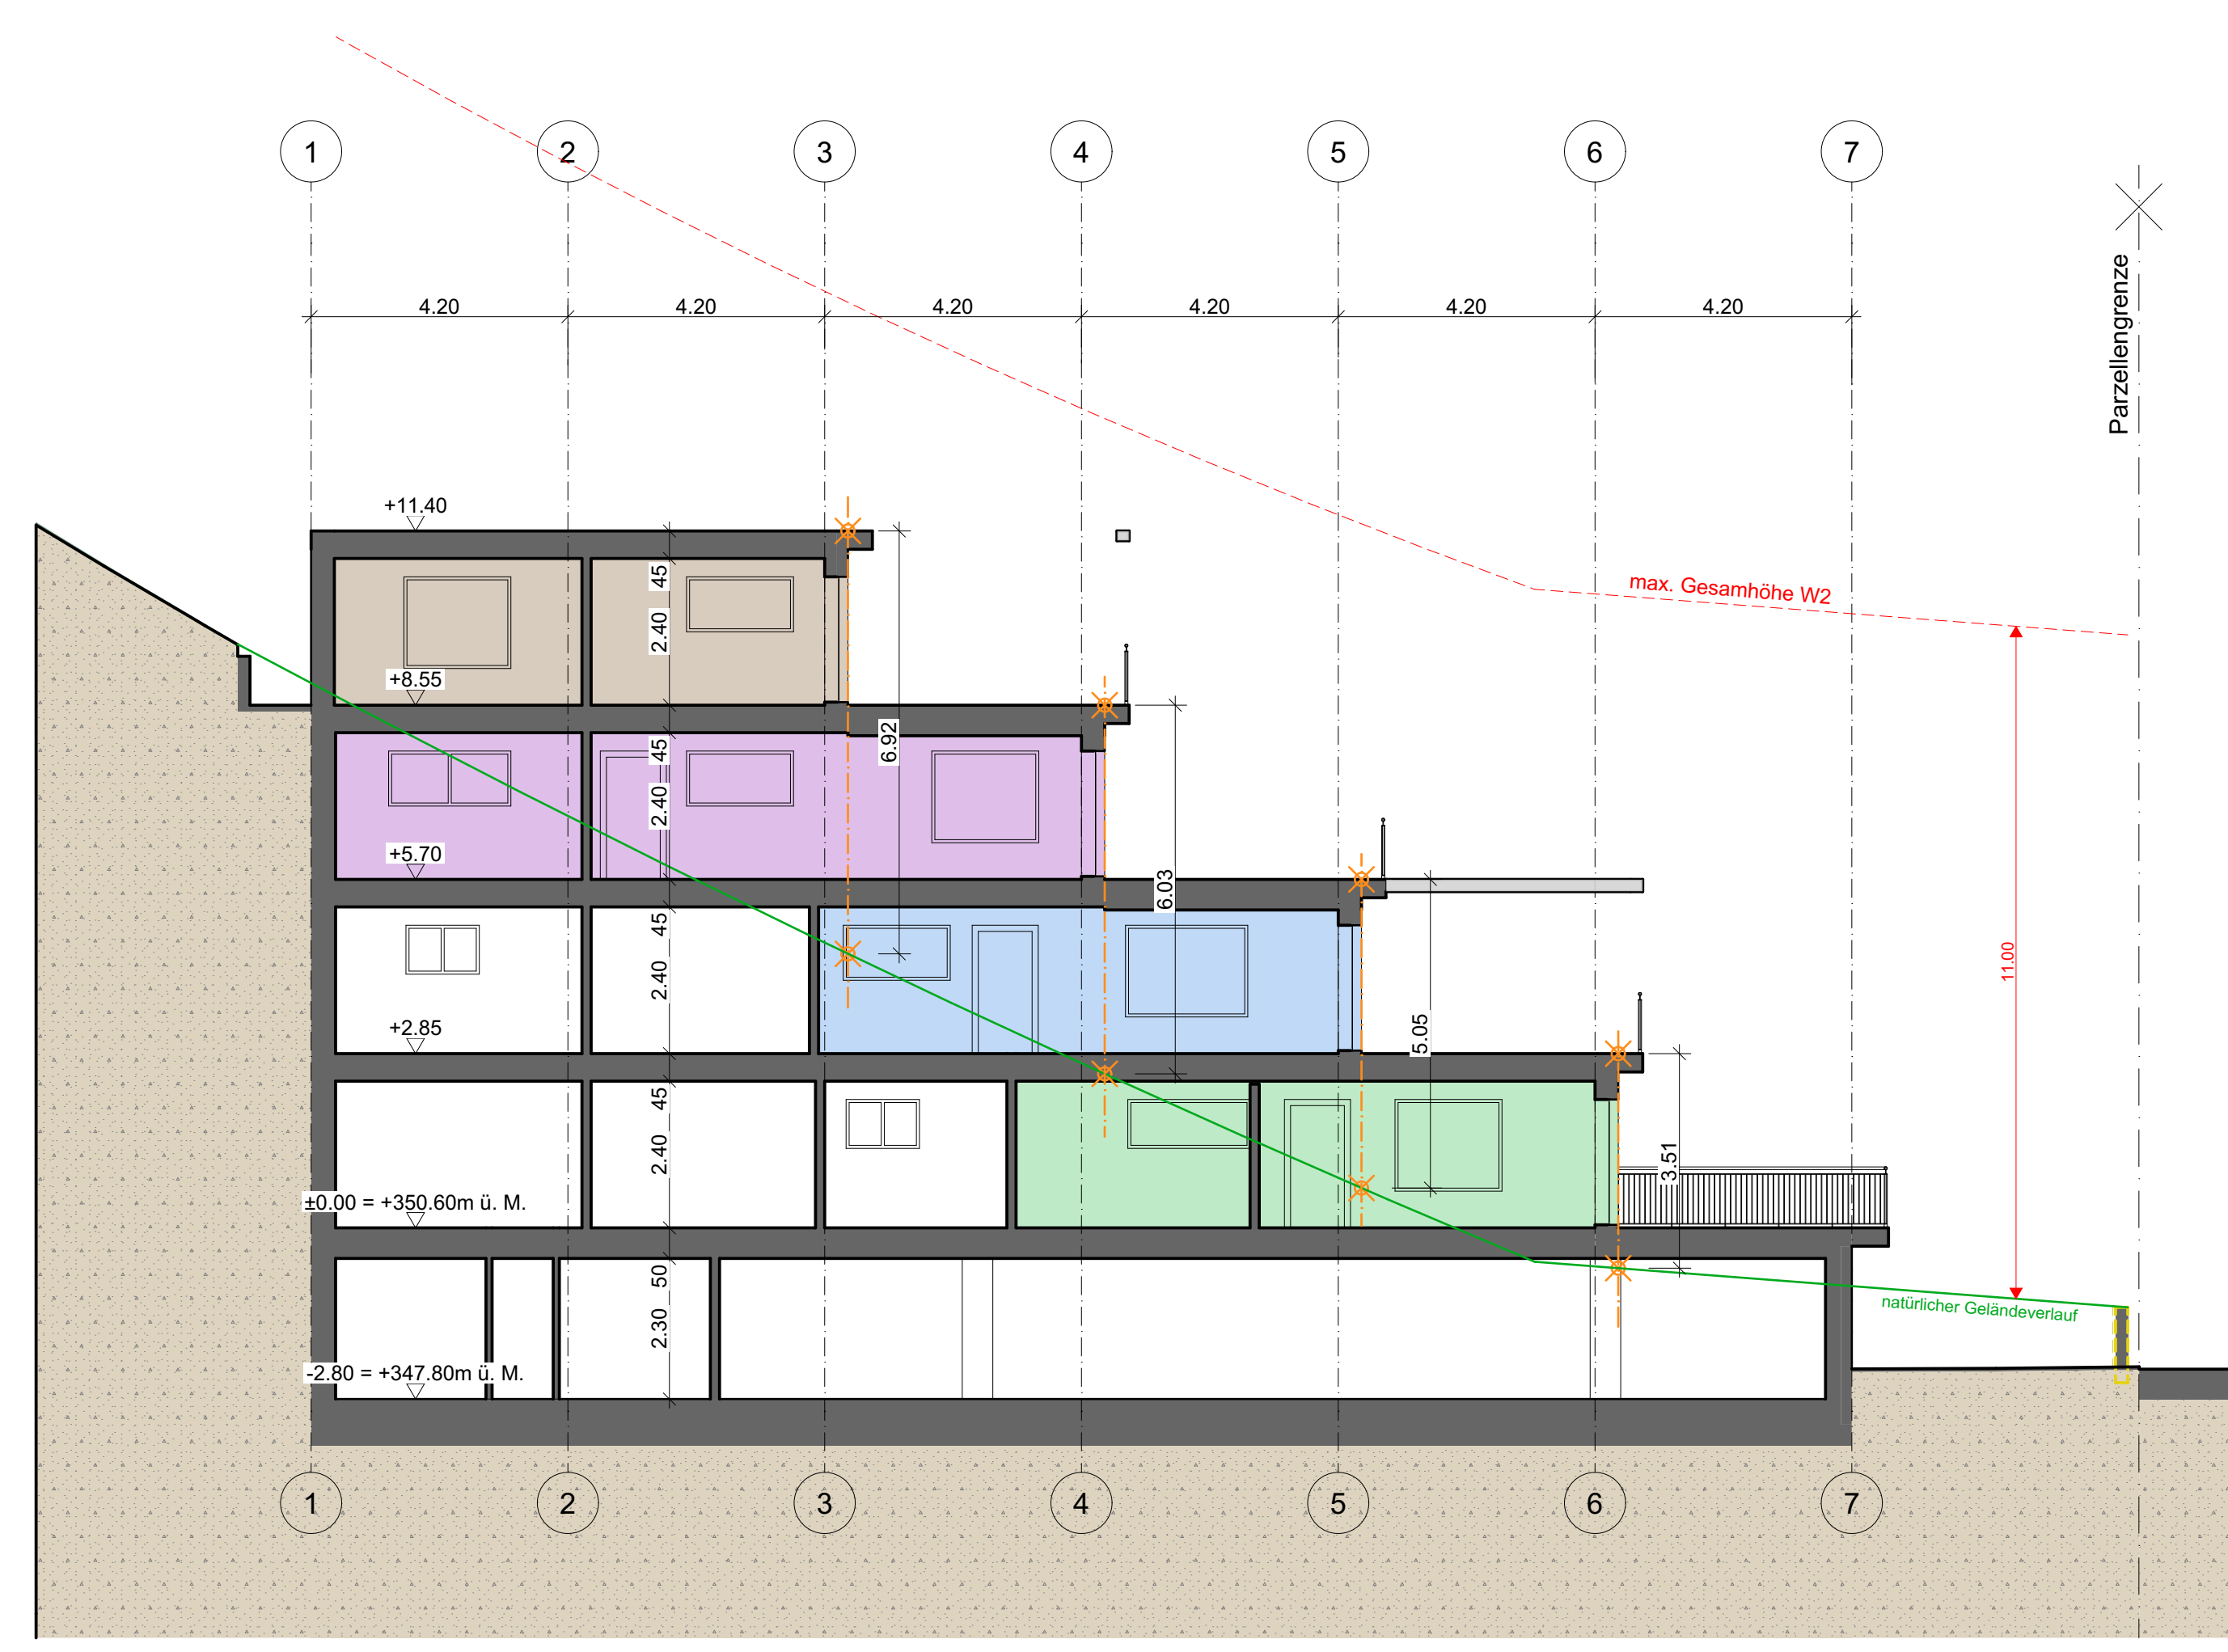

S/04 Schnitt 1:100

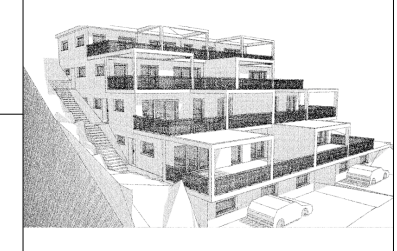Planverfasser:		Bauplan:	
Koten (Metershöhe) ± 0.00 = 347.80			
BAUVERFAHREN: MFH Brugg Schützenmatt 2, 5200 Brugg			
AUFTRAGGEBER: Hausmaster Immowelt AG Obere Holzgasse 13, 5212 Hausen AG			
PLANVERFASSER: Hausmaster Immowelt AG Obere Holzgasse 13, 5212 Hausen AG			
PLANKINGENPHASE:		PROJEKTNUMMER: 202135	
PLANKAMMER: 32.3.1		GEZEICHNET: pt	
PLANTITEL: Schnitte		DATUM: 28.01.2022	
REVIDERT:		MASSSTAB: 1:100	
		PLANKGRÖSSE: 105/60	