




Ansicht Süd-West

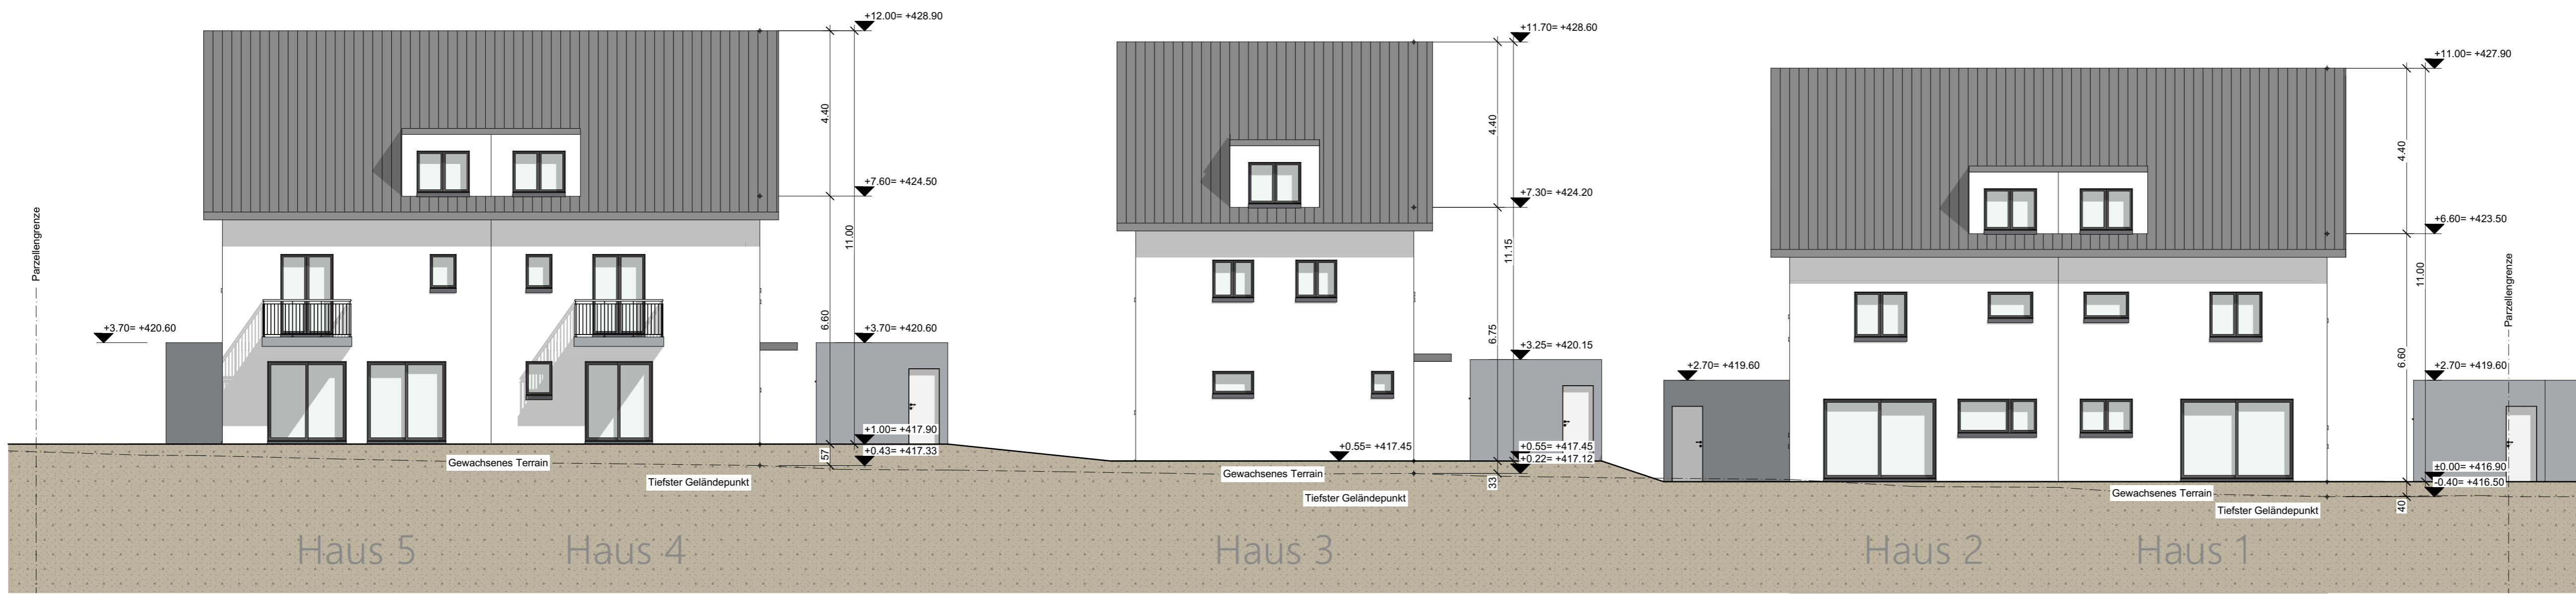

Ansicht Nord-Ost

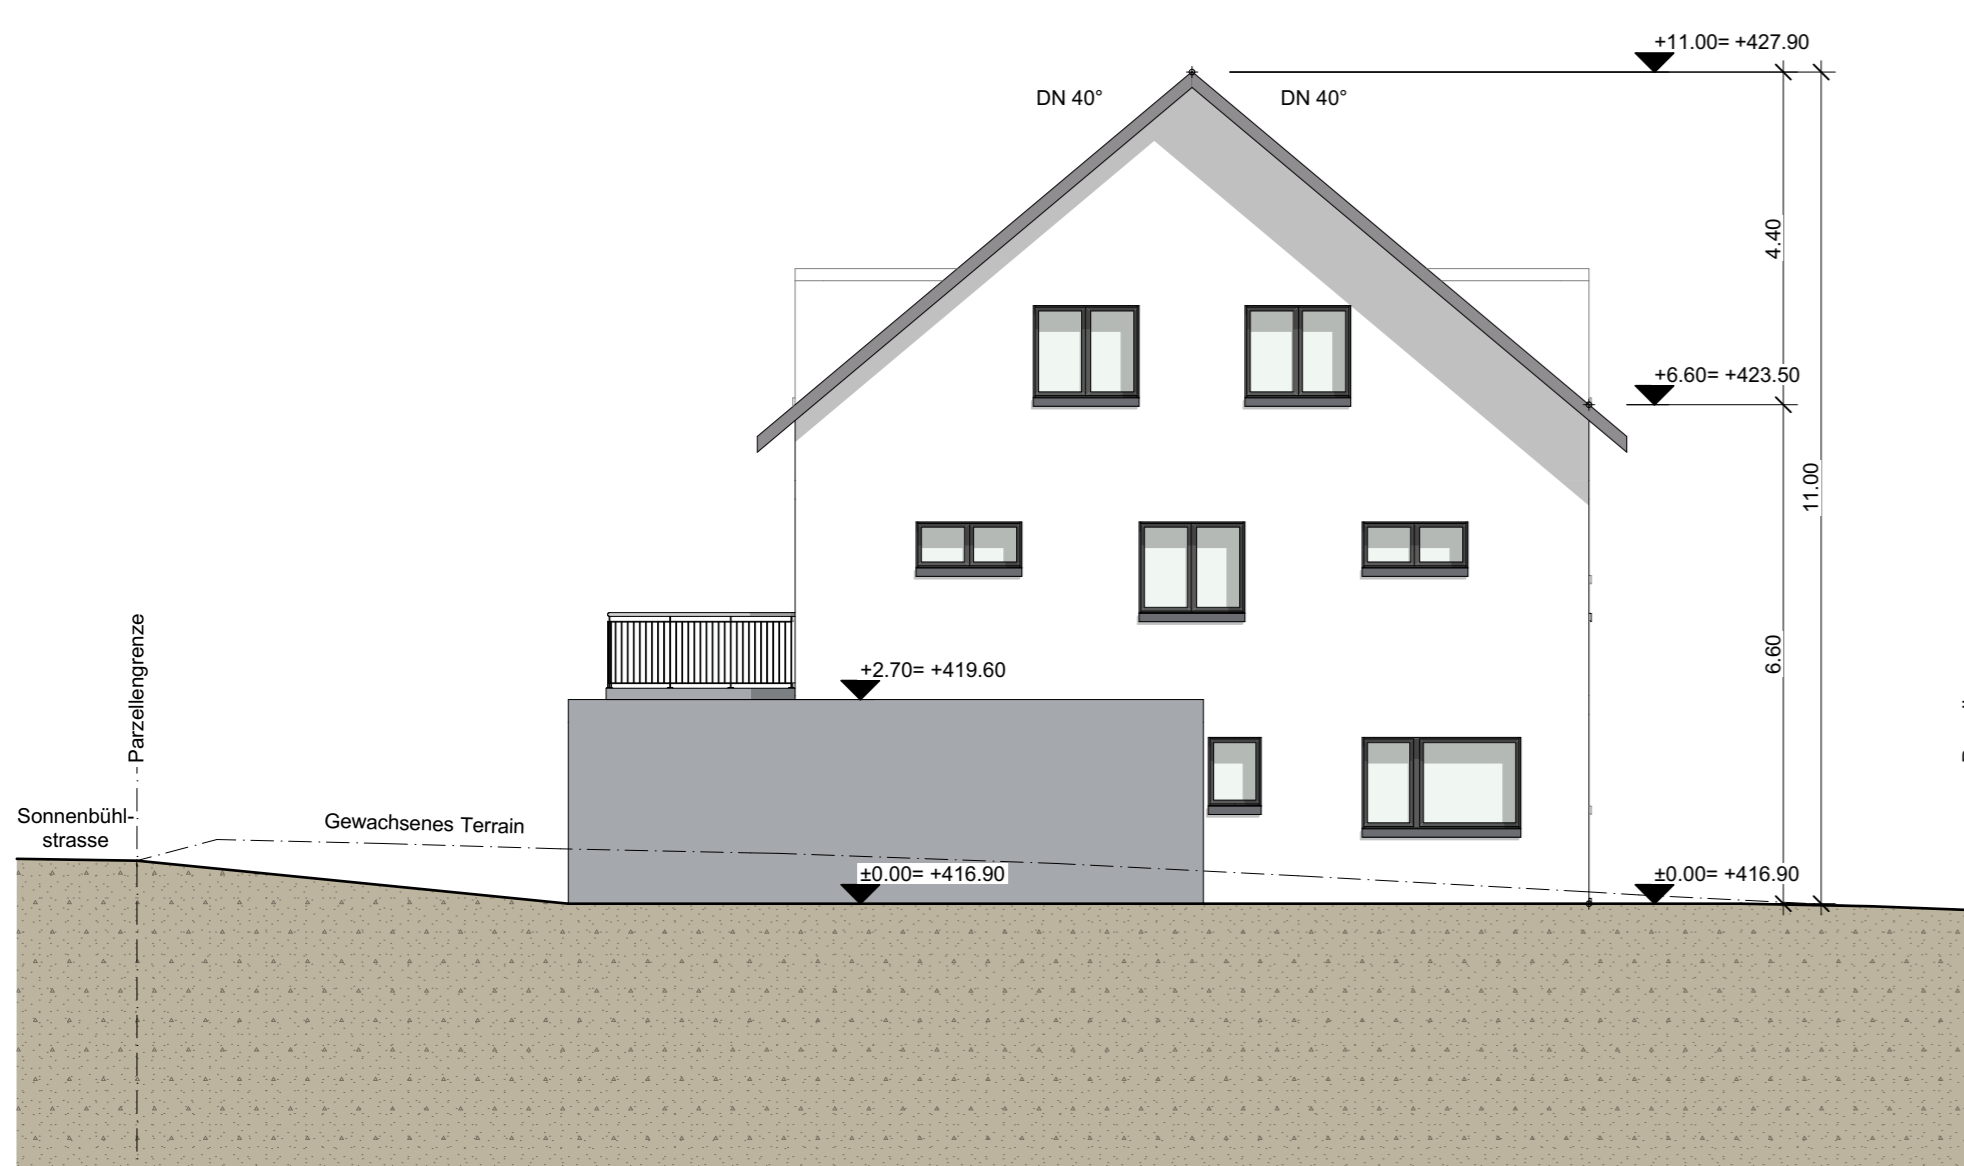

Süd-Ost Haus 2

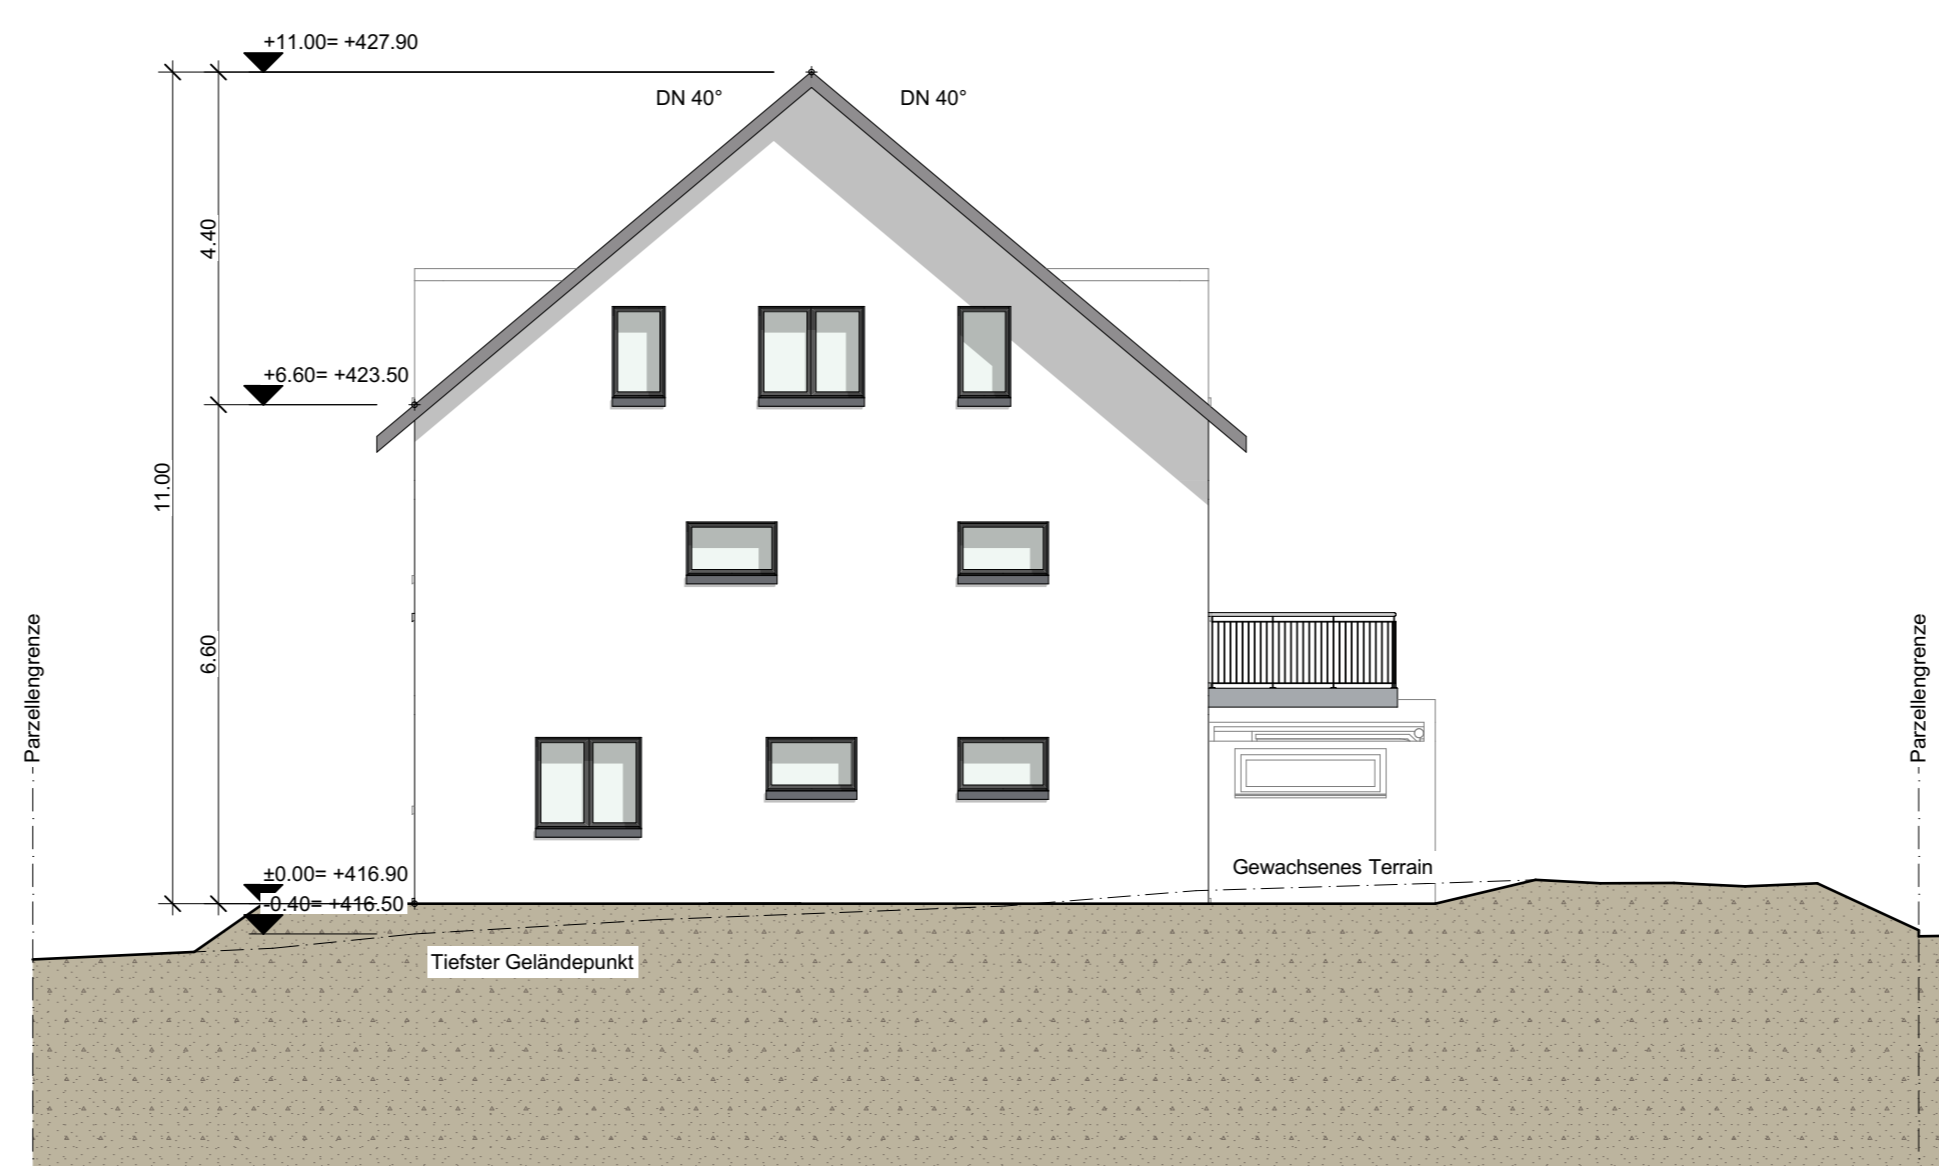

Nord-West Haus 1

Der Bauherr:

Der Grundeigentümer:

Der Projektverfasser:

Höhenlage (Meereshöhe):	Niveaupunkt:	Bestandspunkt:
OK f. Boden EG Haus 1 = ± 0.00 = 416.90	417.42 m.ü.M.	20600072
Bauvorhaben:	Auftraggeber:	Plannummer:
Überbauung Sonnenbühlstrasse, Parz. 1066 / 862, 8181 Hörli	Hausmaster Immowelt AG, Obere Holzgasse 13, 5212 Hausen AG	32.4.1
Plantitel:	Architekt:	Massstab:
Ansichten	Hausmaster Immowelt AG	1:100
Architekt:	Obere Holzgasse 13 5212 Hausen AG	Projektverfasser:
		Gezeichnet: mh
		Datum: 20.05.2021
		Revidiert: /
		Plangröße: A1

Baueingabe

