




Querschnitt Häuser 1-2

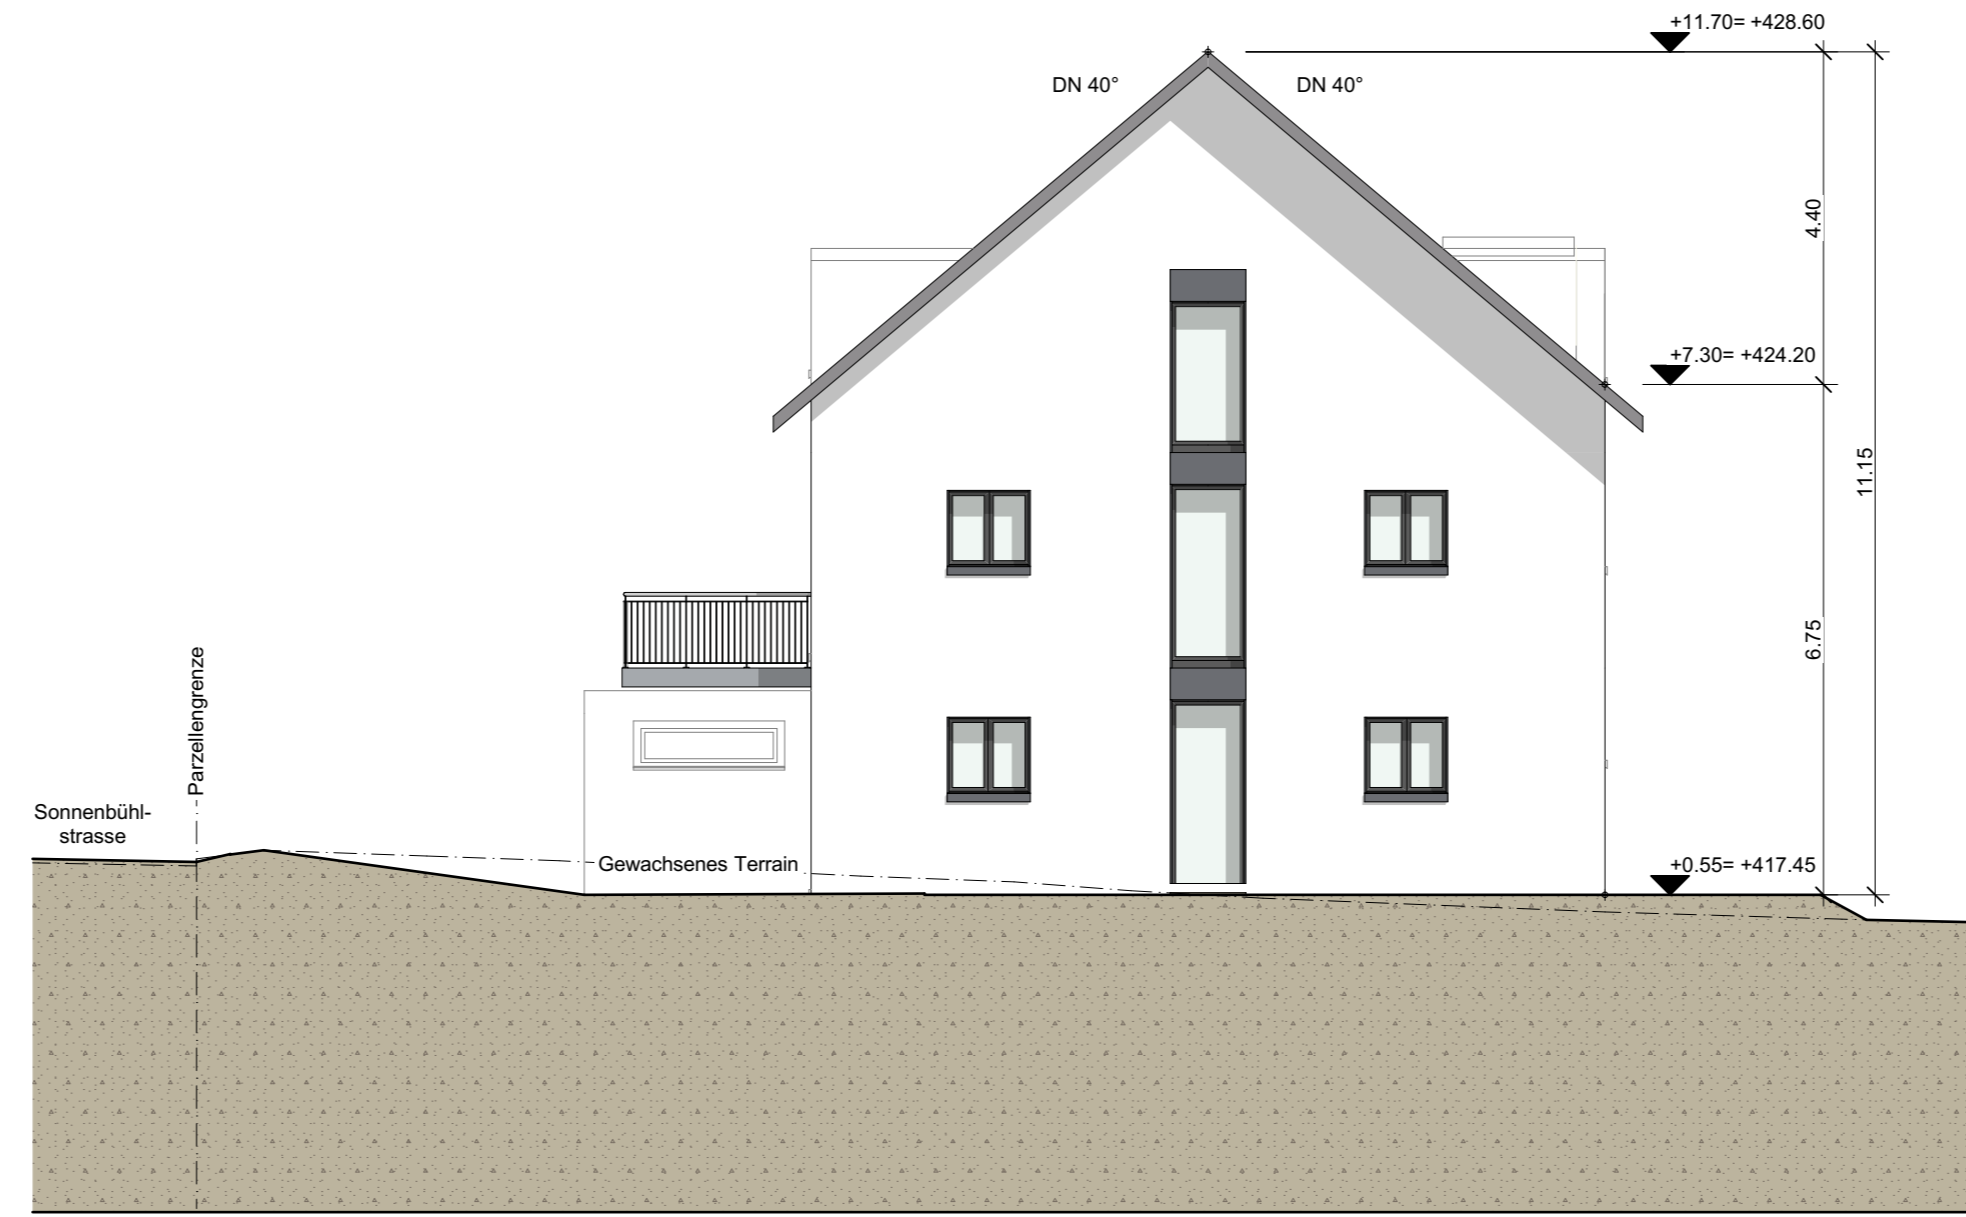


Süd-Ost Haus 3

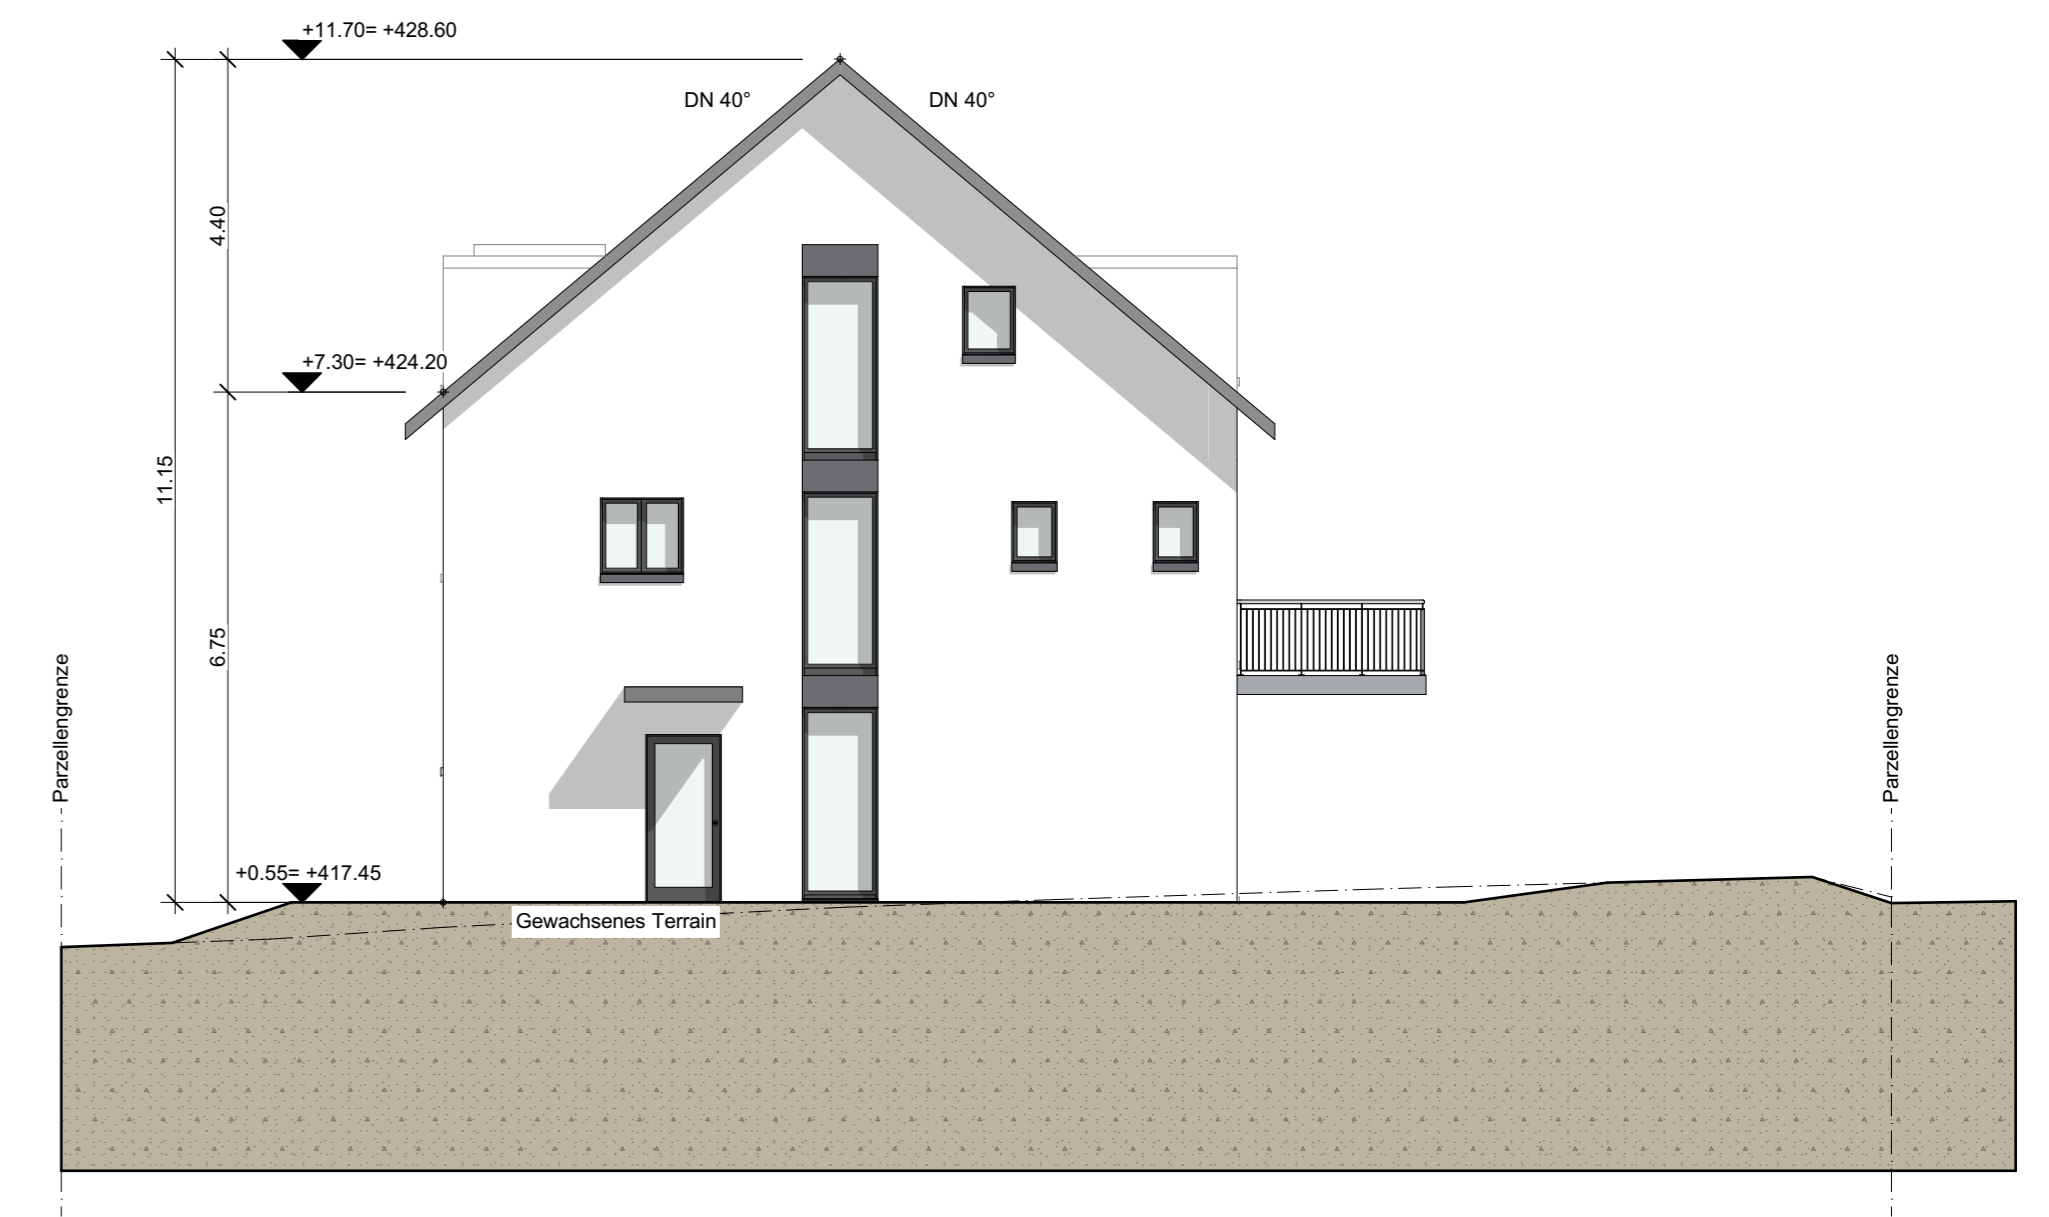


Nord-West Haus 3

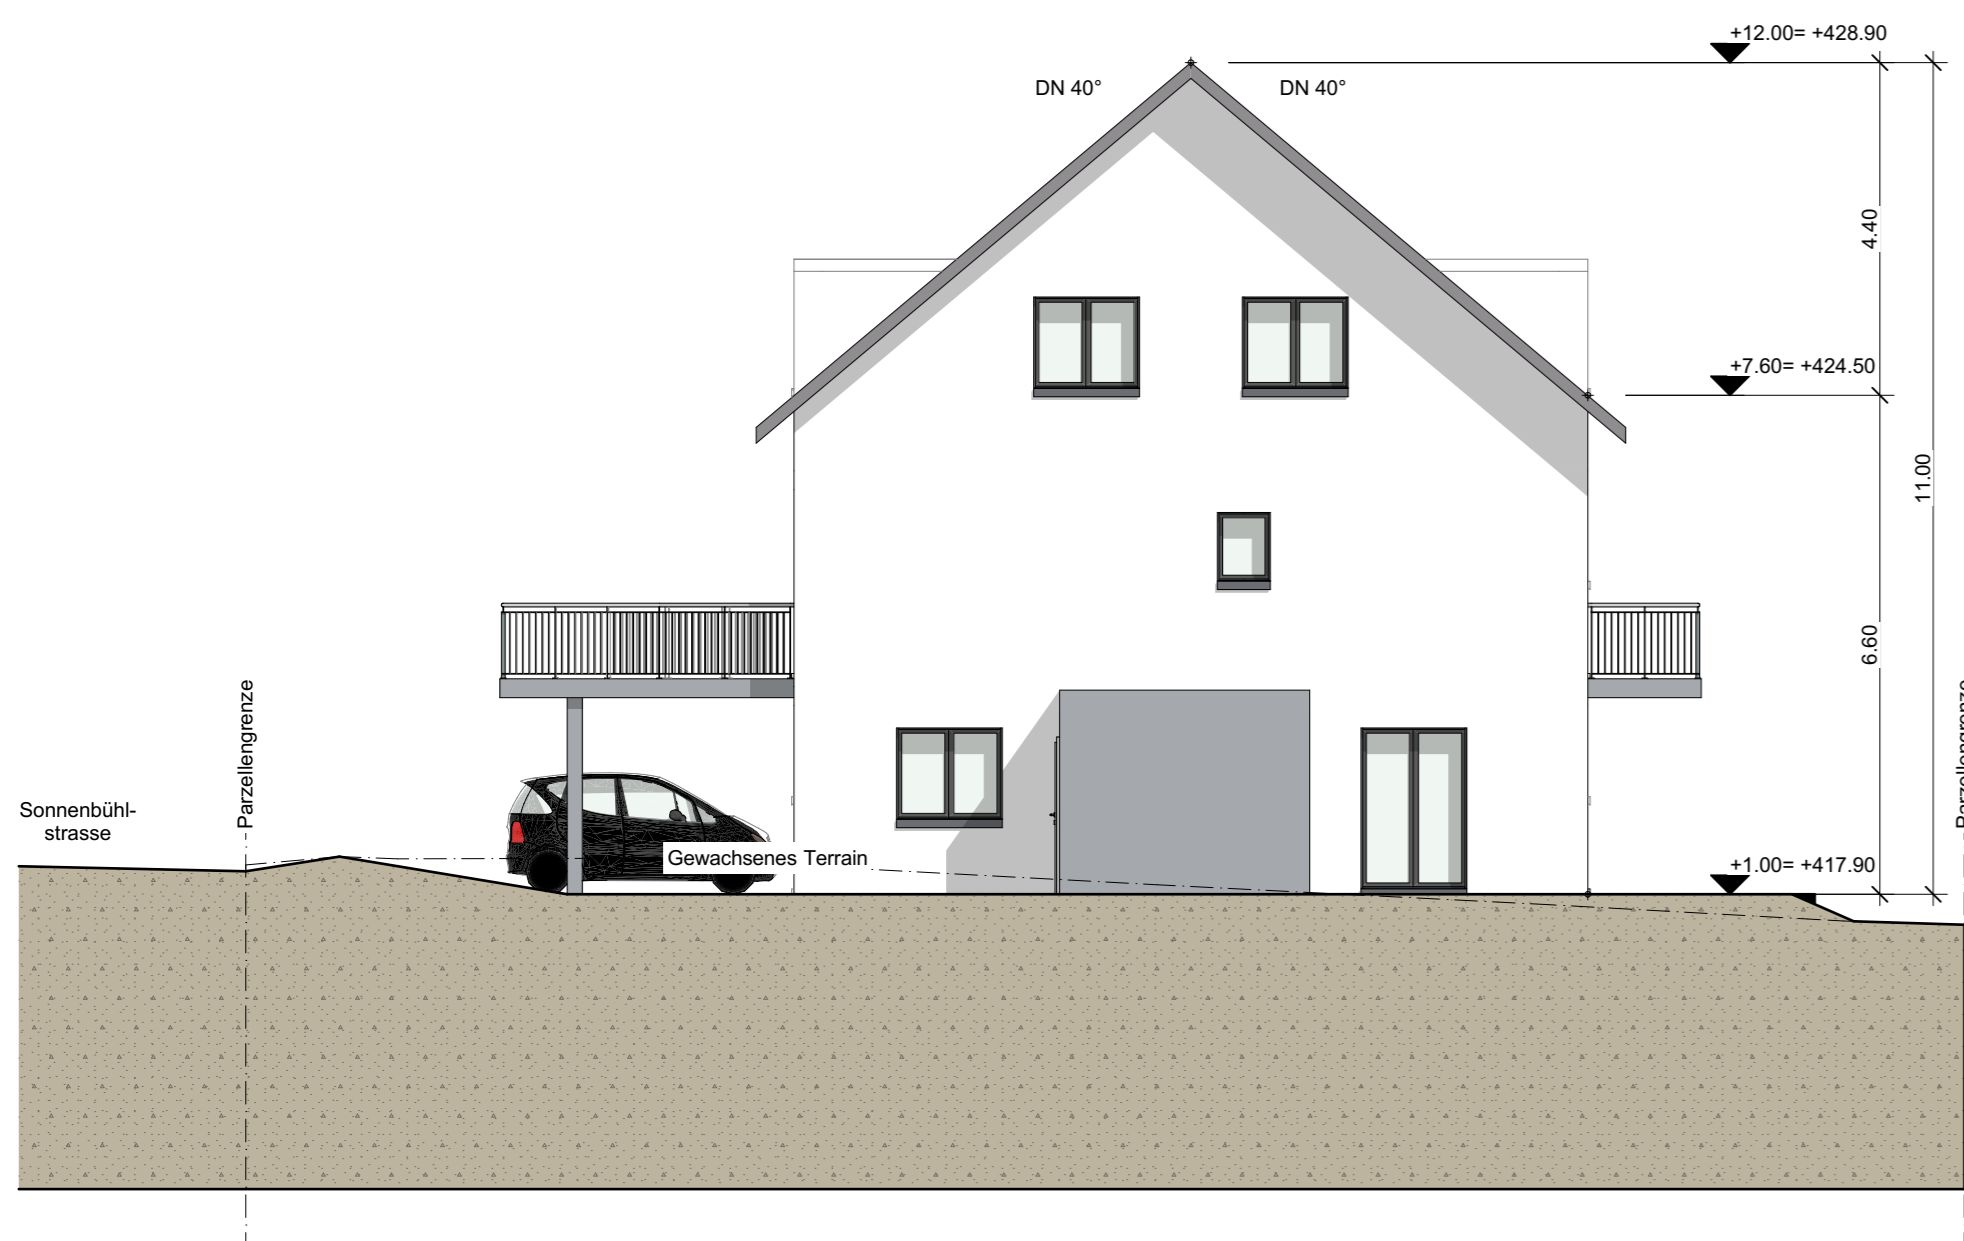


Süd-Ost Haus 5

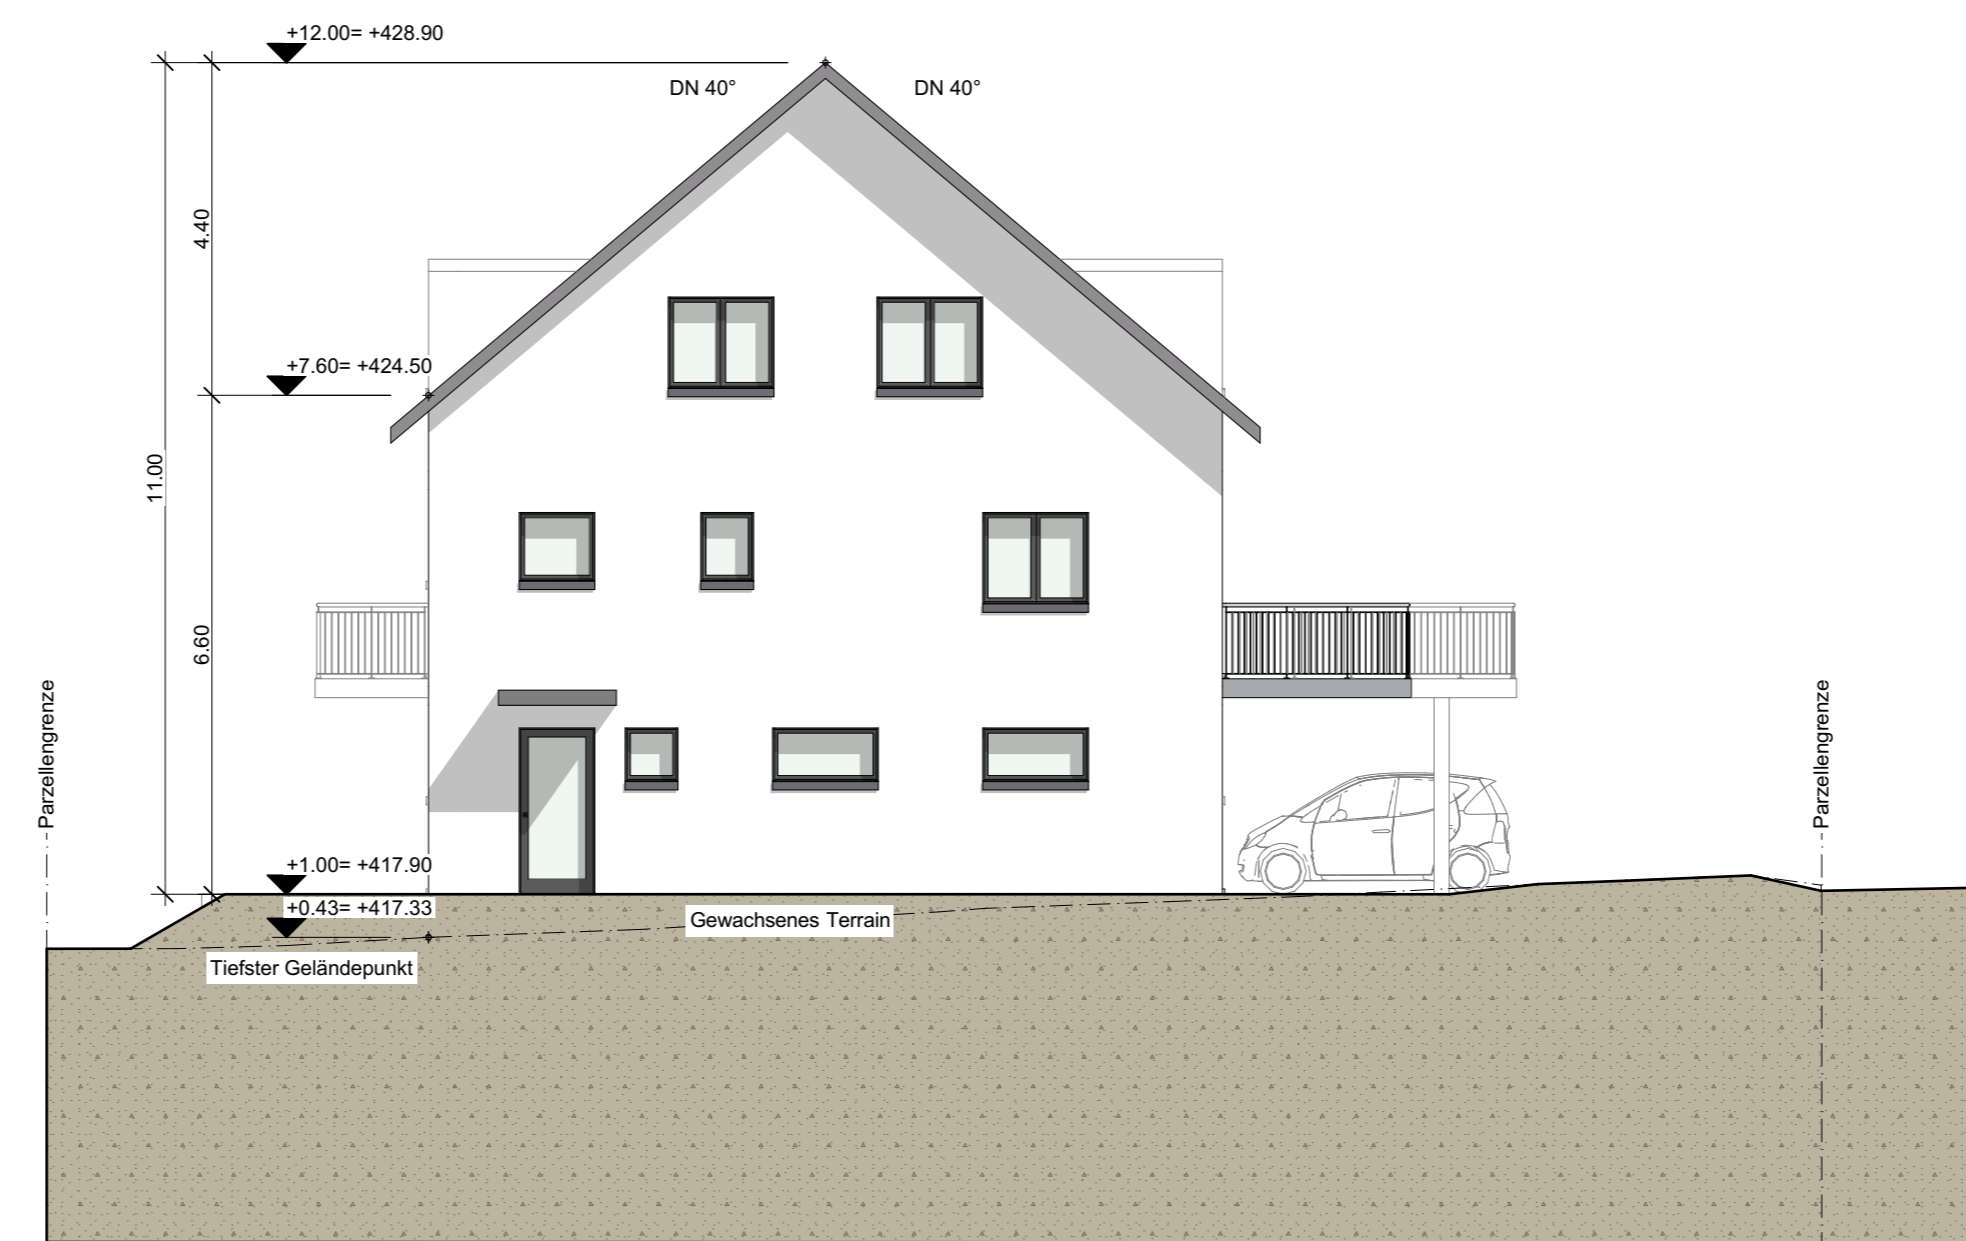

Nord-West Haus 4

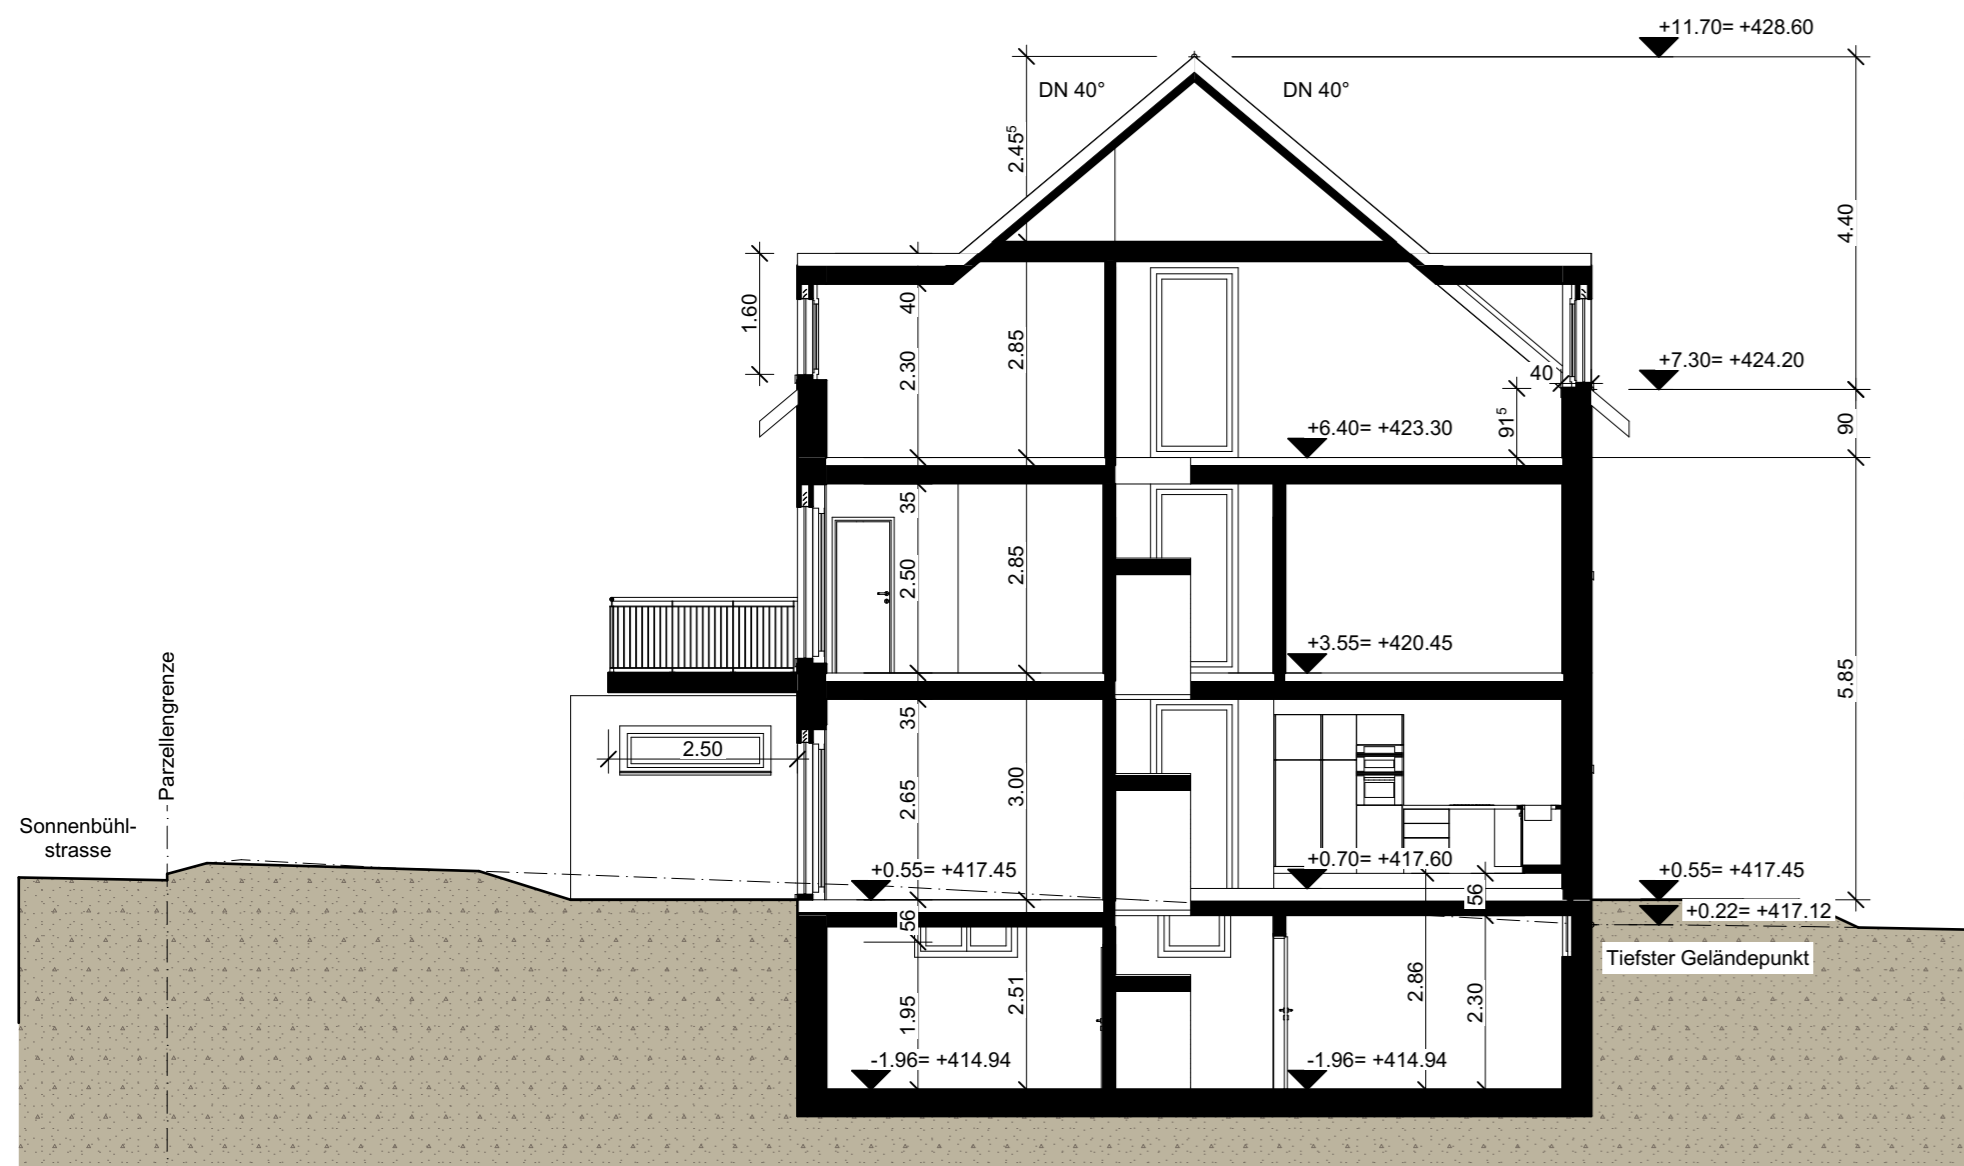

Querschnitt Haus 3

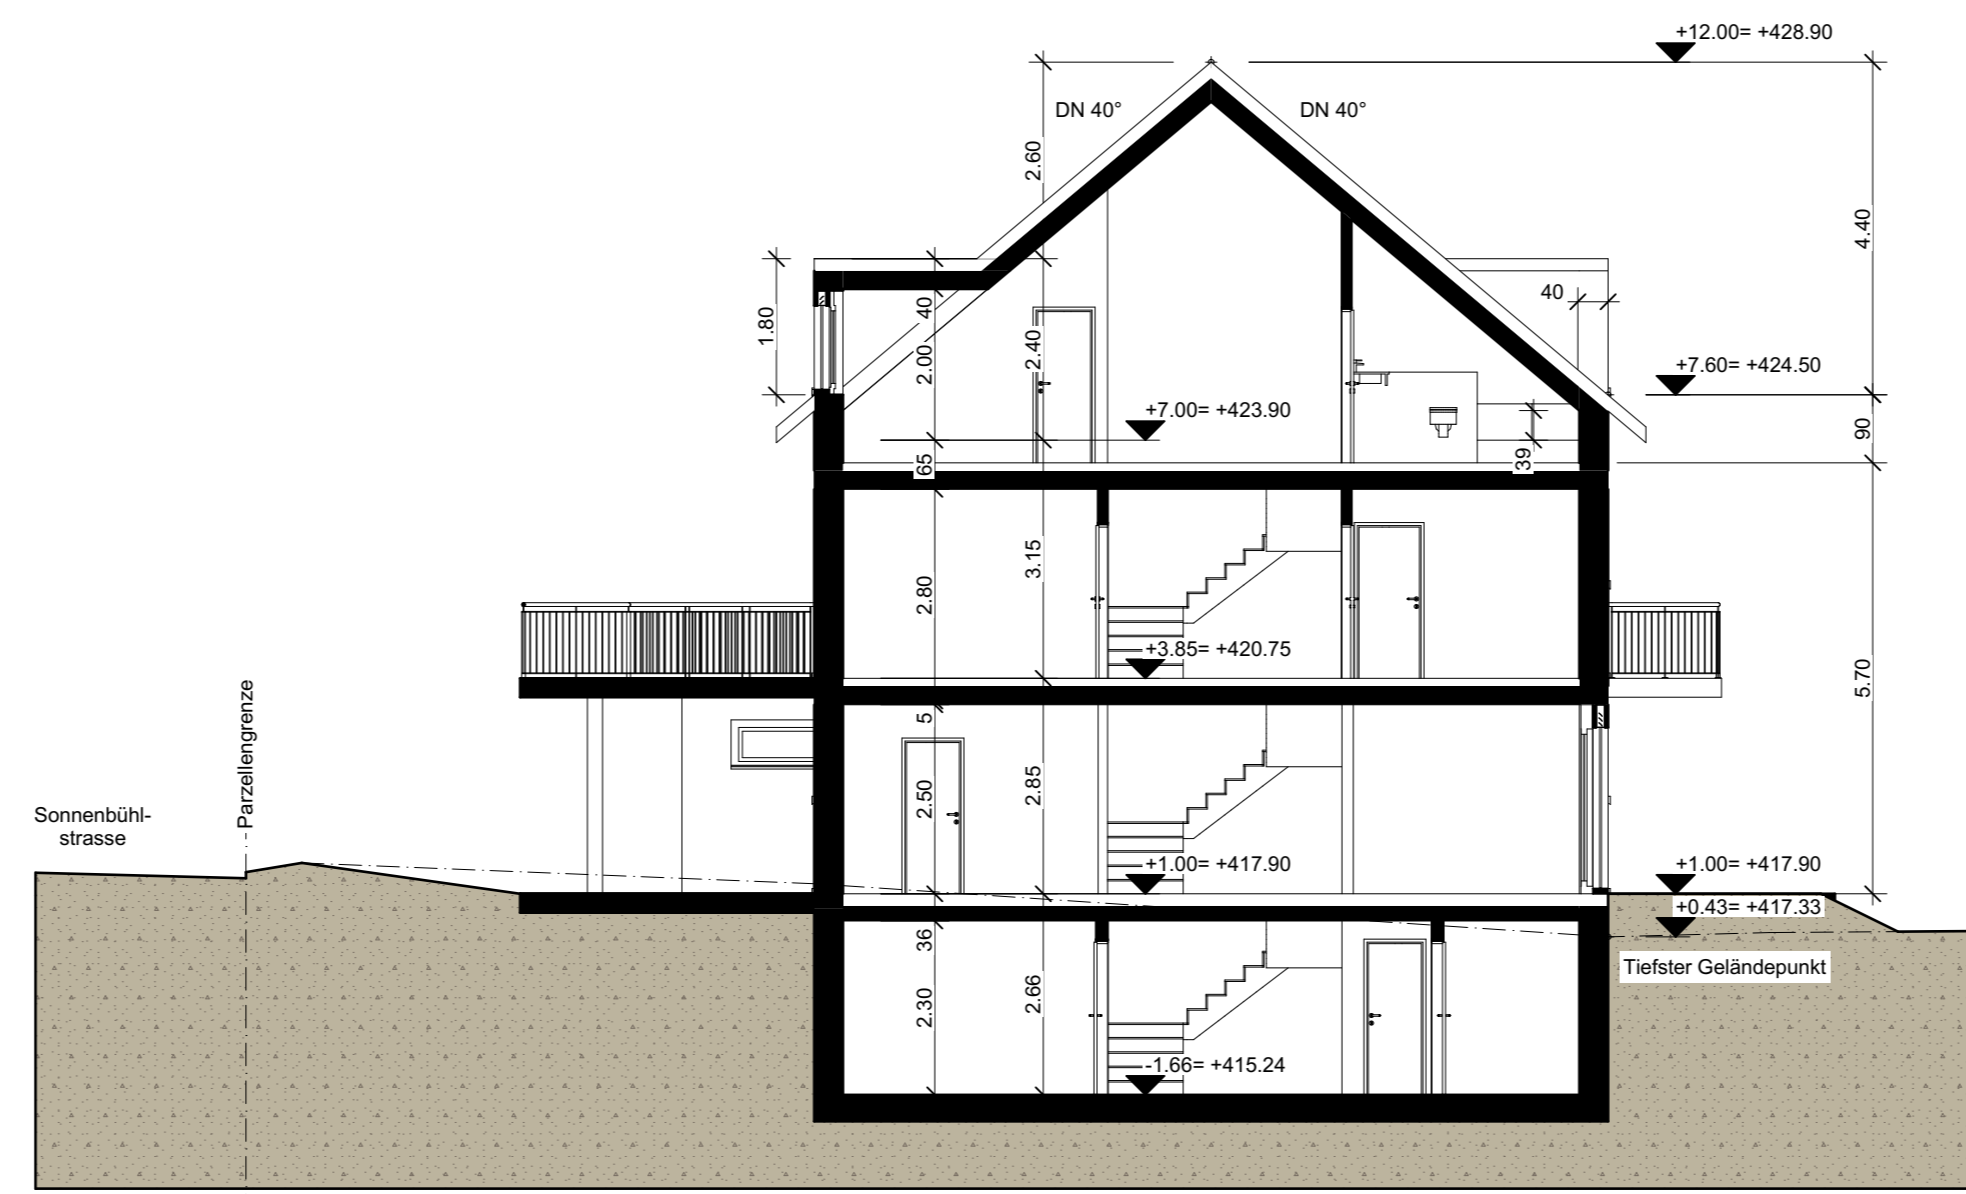

Querschnitt Häuser 4-5

Der Bauherr:

Der Grundeigentümer:

Der Projektverfasser:

Baueingabe

Höhenlage (Meereshöhe):	Niveaupunkt:	Baugangpunkt: 20600072:
OK f. Boden EG Haus 1 = ± 0.00 = 416.90		417.42 m.ü.M.
Bauvorhaben:	Überbauung Sonnenbühlstrasse, Parz. 1066 / 862, 8181 Höri	Plannummer: 32.4.2
Auftraggeber:	Hausmaster Immowelt AG, Obere Holzgasse 13, 5212 Hausen AG	Maßstab: 1:100
Plantitel:	Ansichten Schnitte	Baueingabe
Architekt:	Hausmaster Immowelt AG	Gezeichnet: mh
	Obere Holzgasse 13	Datum: 20.05.2021
	5212 Hausen AG	Revidiert: /
		Plangröße: A1

