



Haus 1 Haus 2

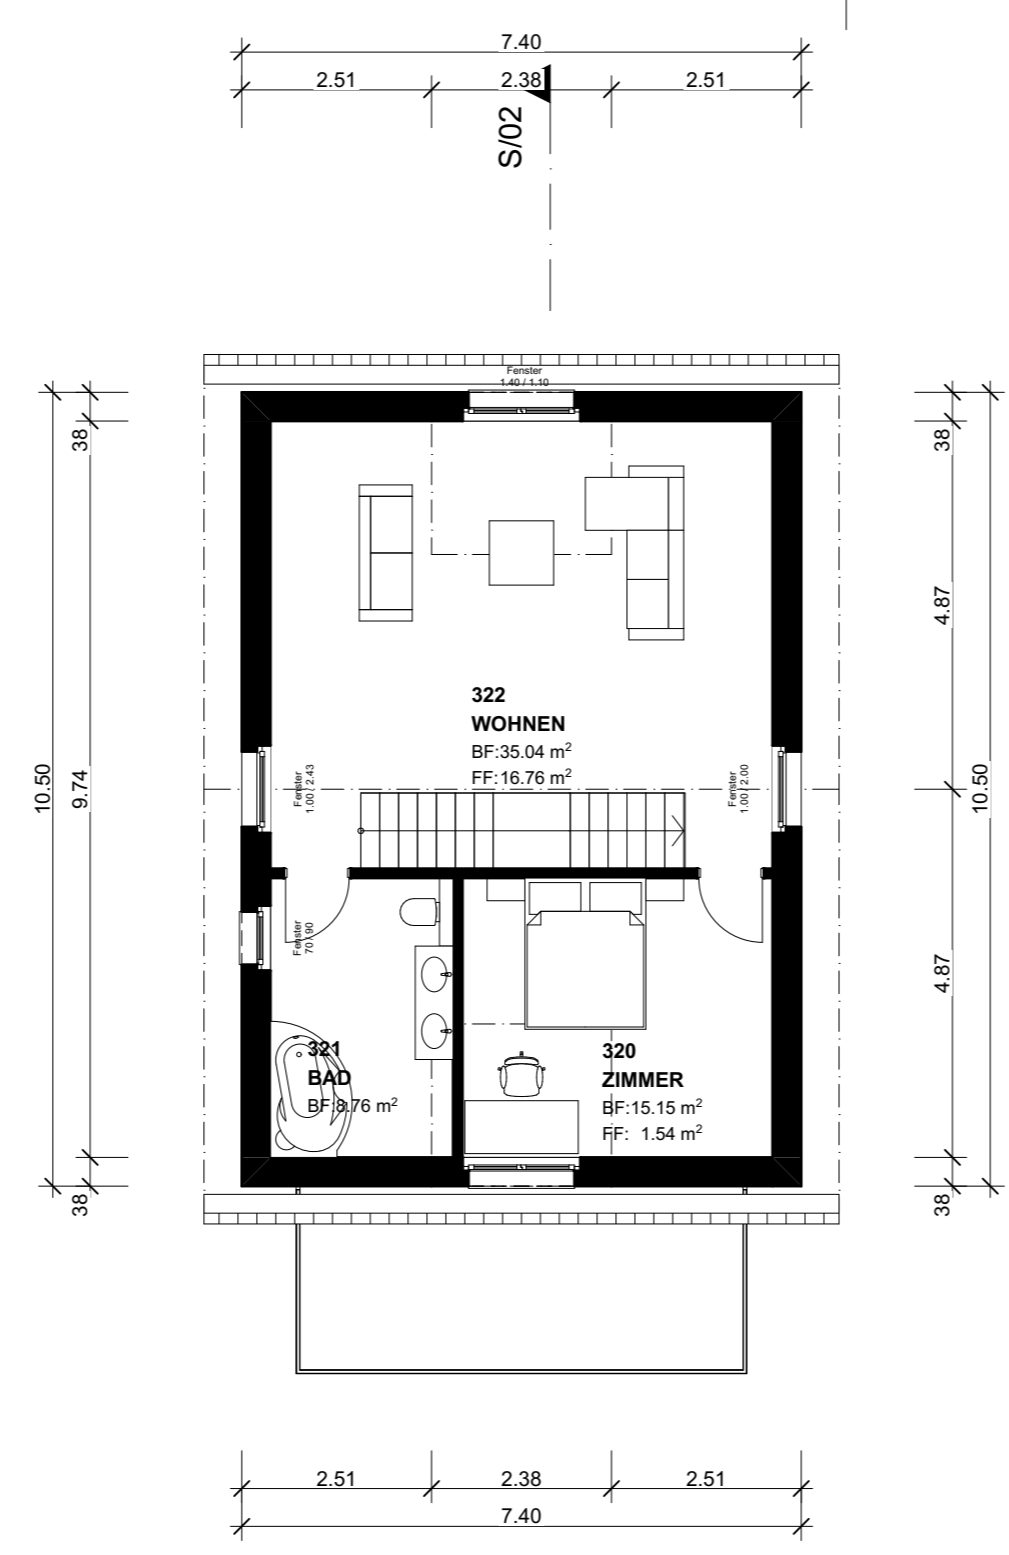


Haus 3

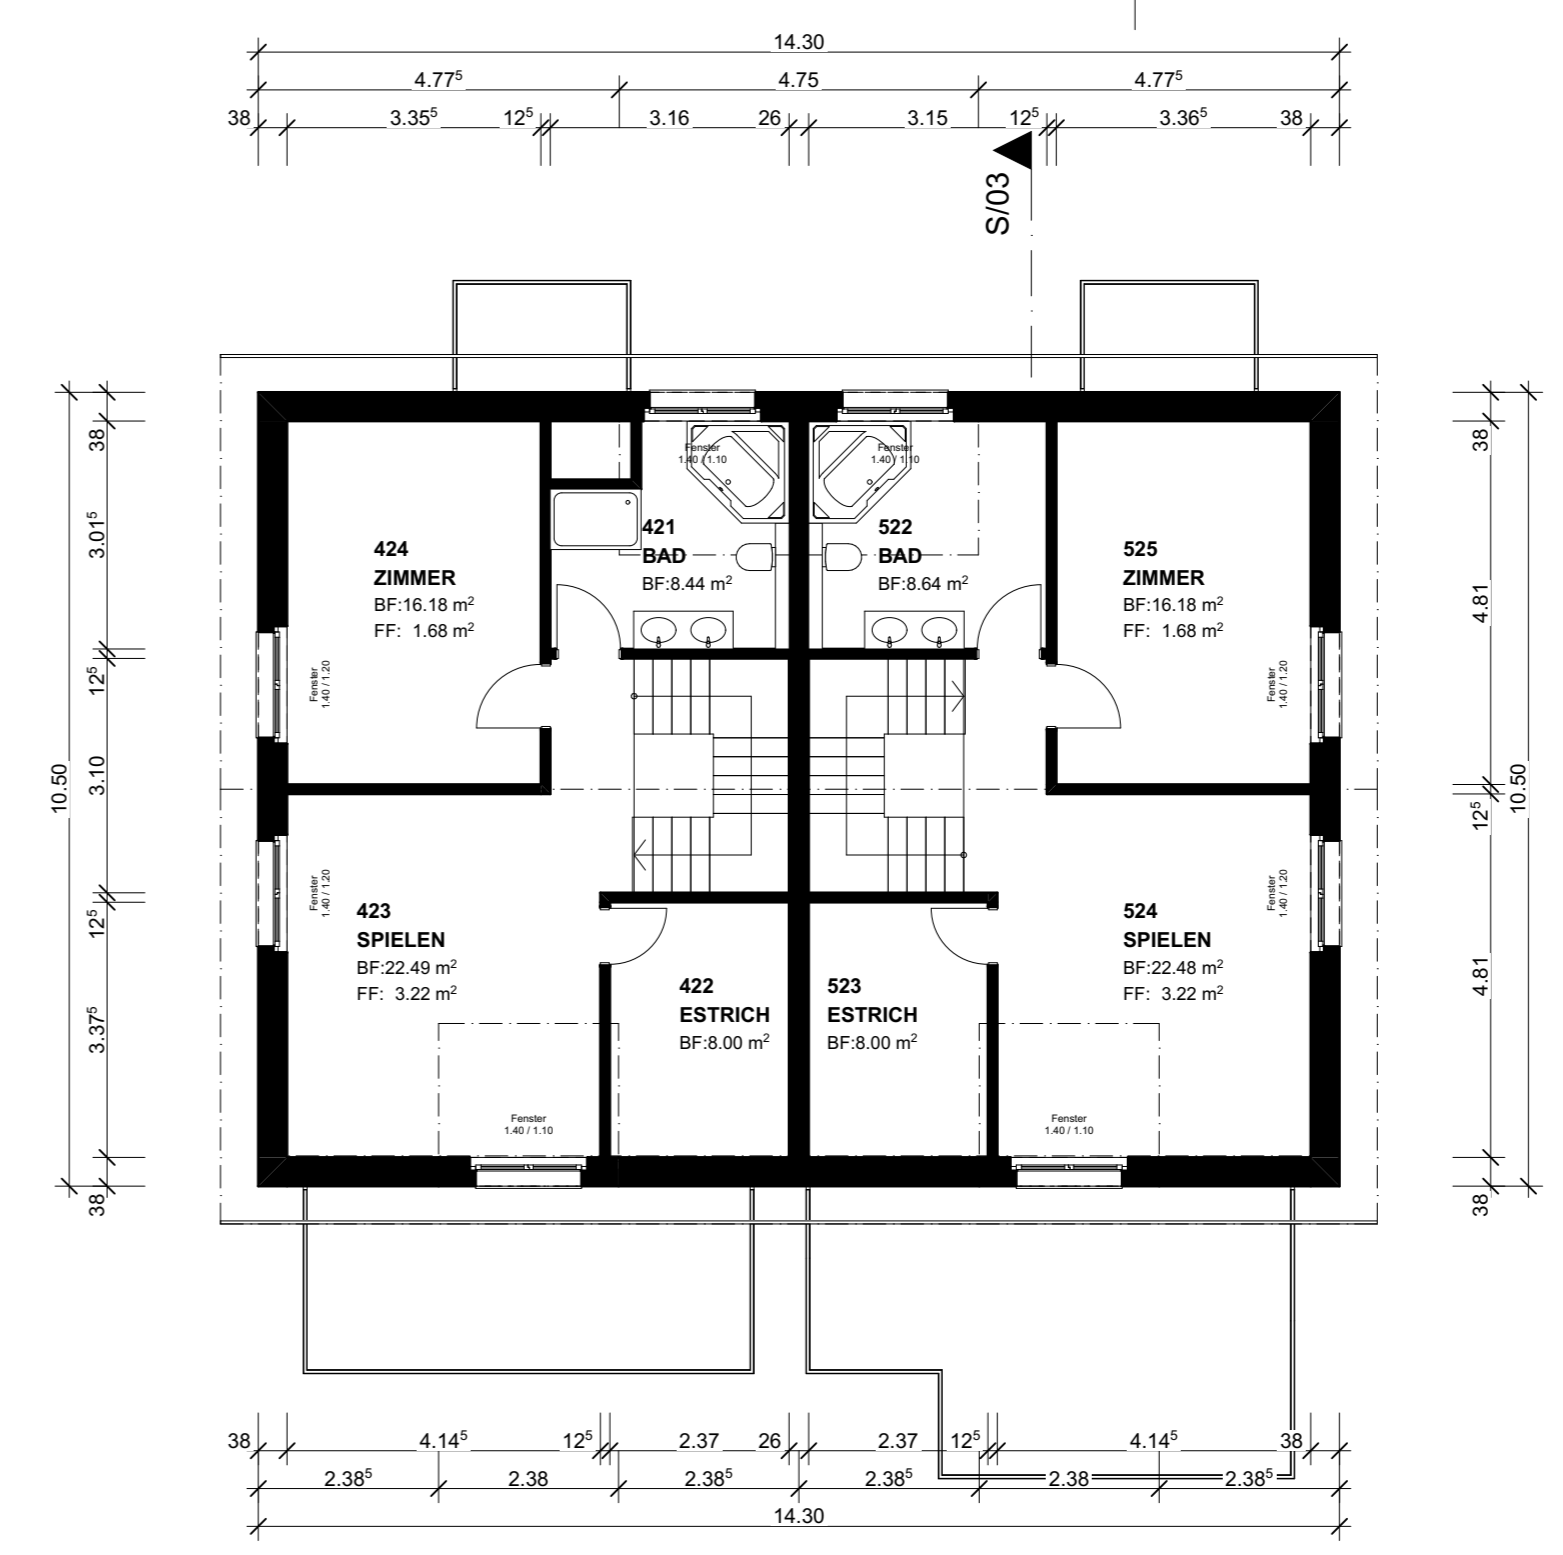


Haus 4 Haus 5


Dachgeschoss

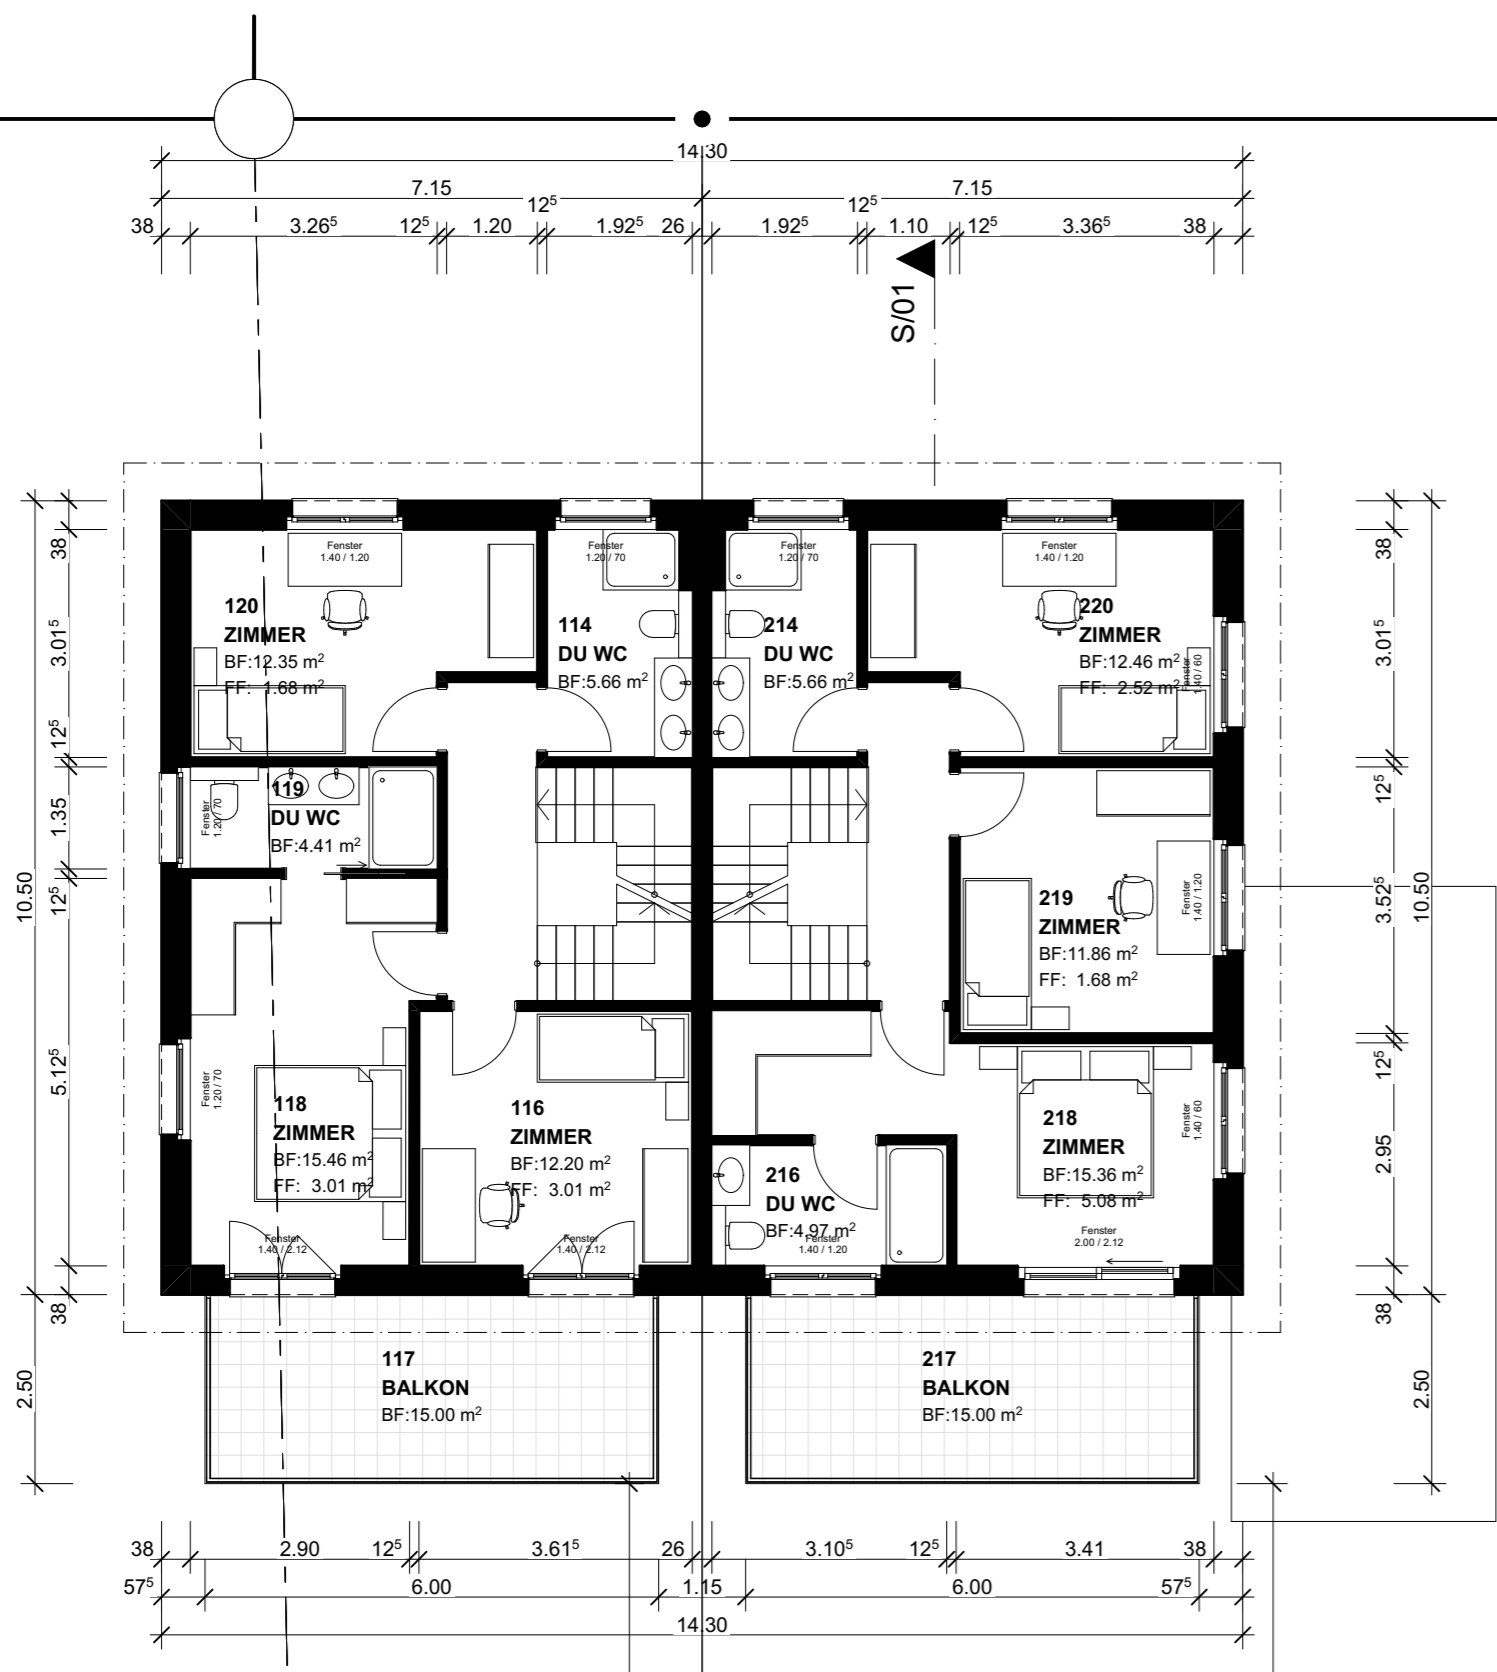

Haus 1 Haus 2

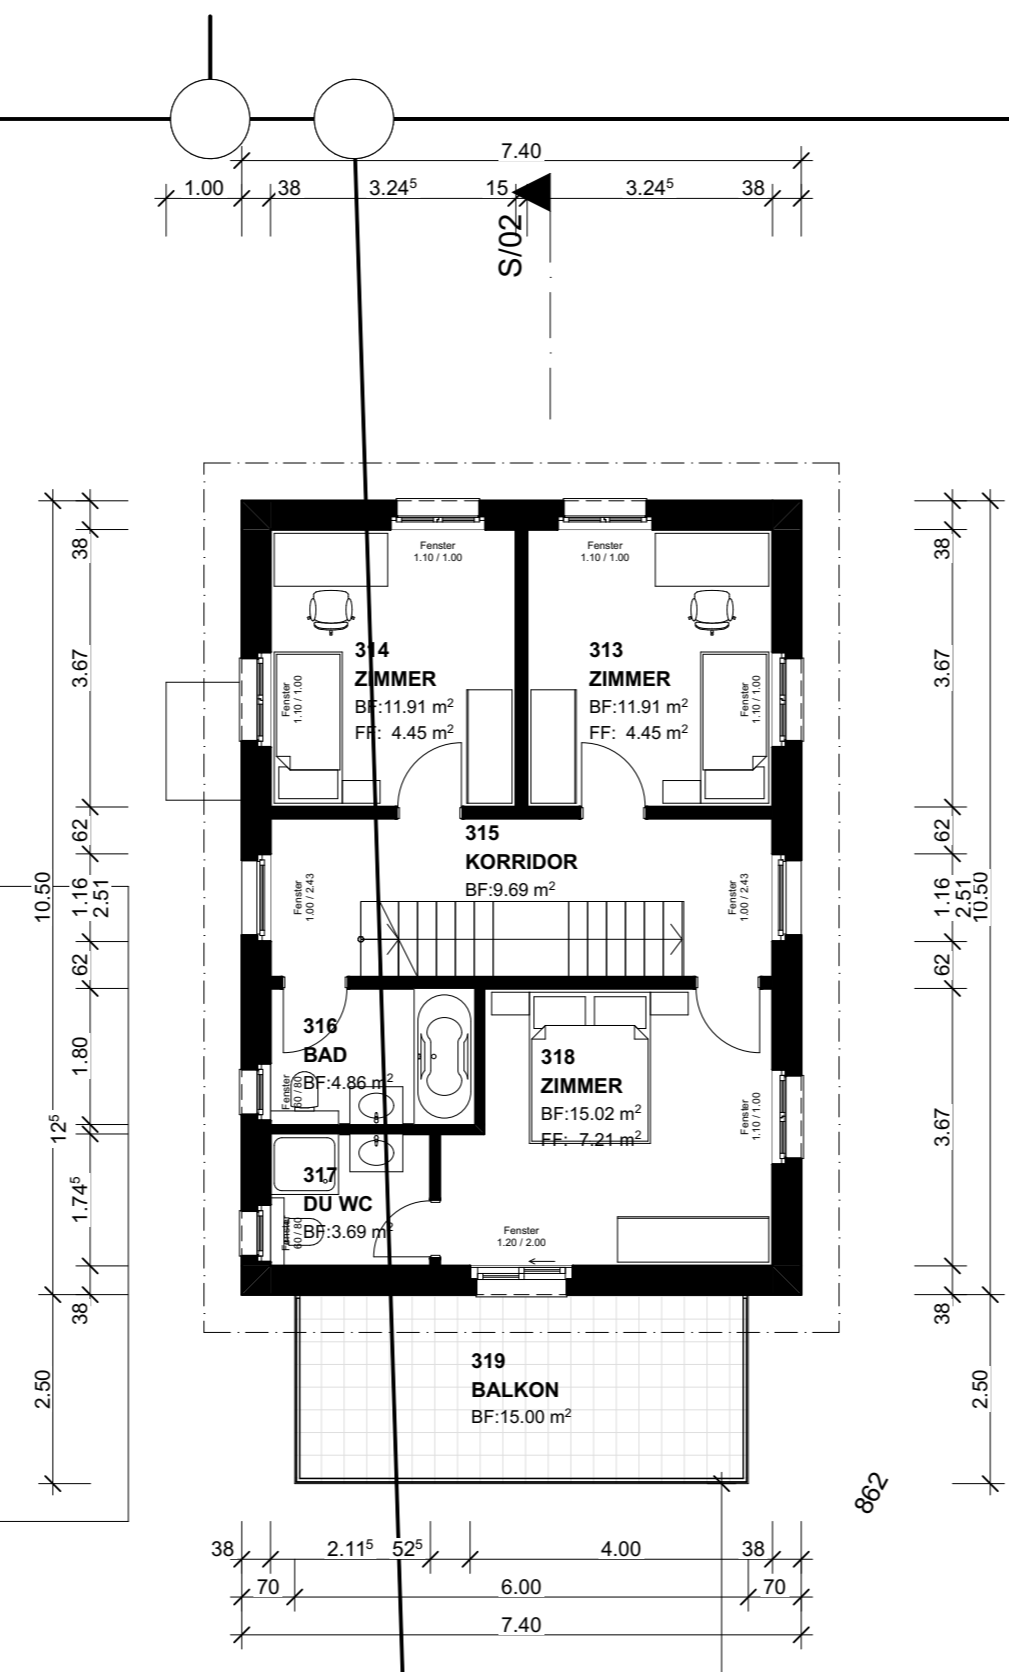

Haus 3

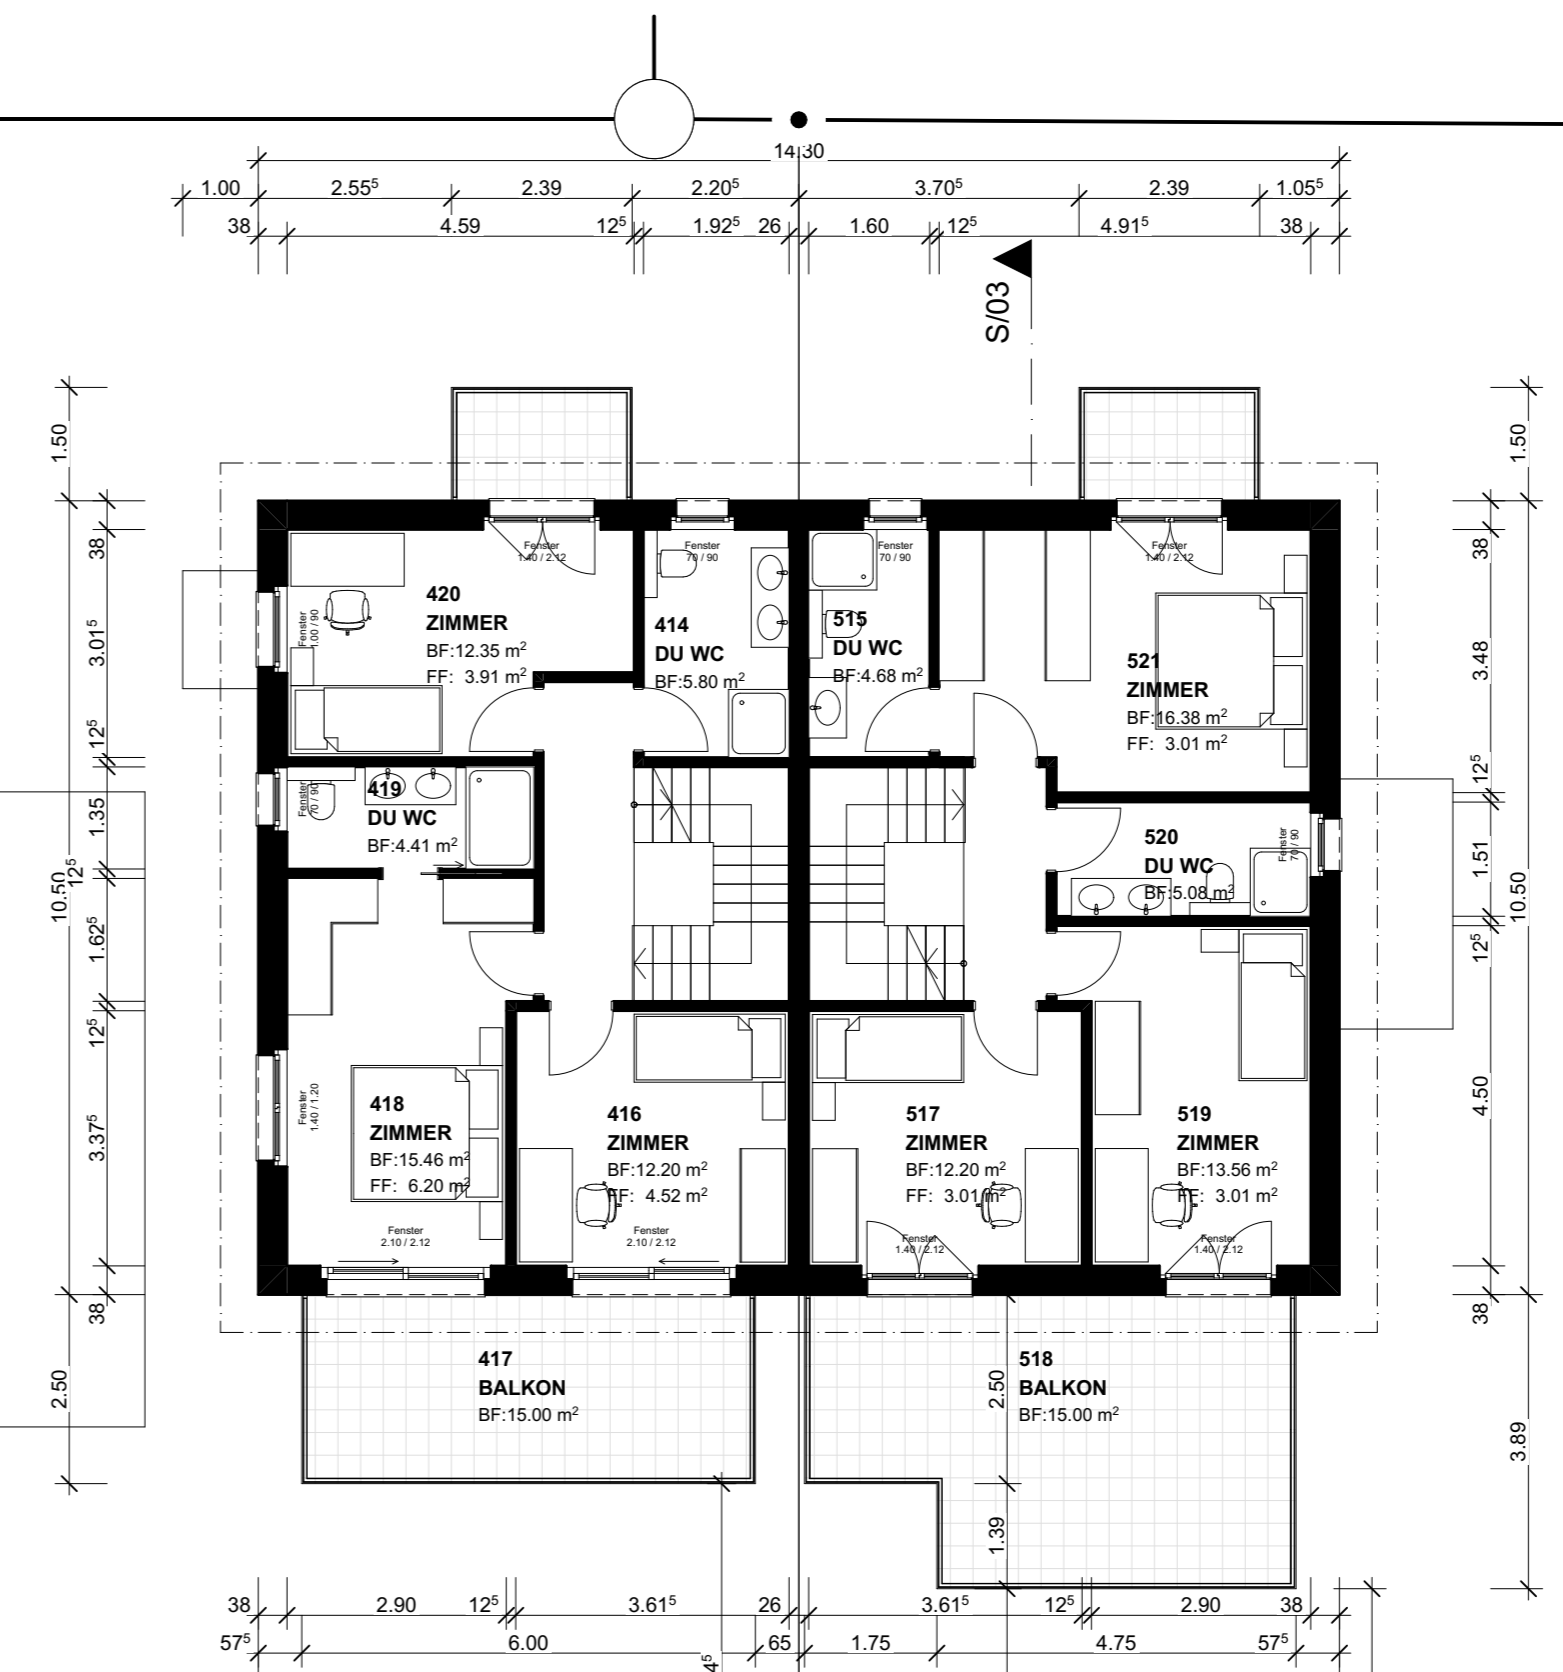

Haus 4 Haus 5

Obergeschoss

Der Bauherr: _____
 Der Grundeigentümer: _____
 Der Projektverfasser: _____

Baueingabe

Höhenerlage (Meereshöhe): OK f. Boden EG Haus 1 = ± 0.00 = 416.90		Niveaupunkt: _____		Bezugspunkt: 20650072: 417.42 m.ü.M.	
Bauvorhaben:	Überbauung Sonnenbühlstrasse, Parz. 1066 / 862, 8181 Hörli	Plannummer:	32.2.2		
Auftraggeber:	Hausmaster Immowelt AG, Obere Holzgasse 13, 5212 Hausen AG	Maßstab:	1:100		
Plantitel:	Grundrisse DG OG	Baueingabe			
Architekt:	Hausmaster Immowelt AG	Projektnummer:	_____		
	Obere Holzgasse 13 5212 Hausen AG	Gezeichnet:	mh		
		Datum:	20.05.2021		
		Revidiert:	/		
		Plangröße:	A1		

