


A/01

SÜDEN

1:100

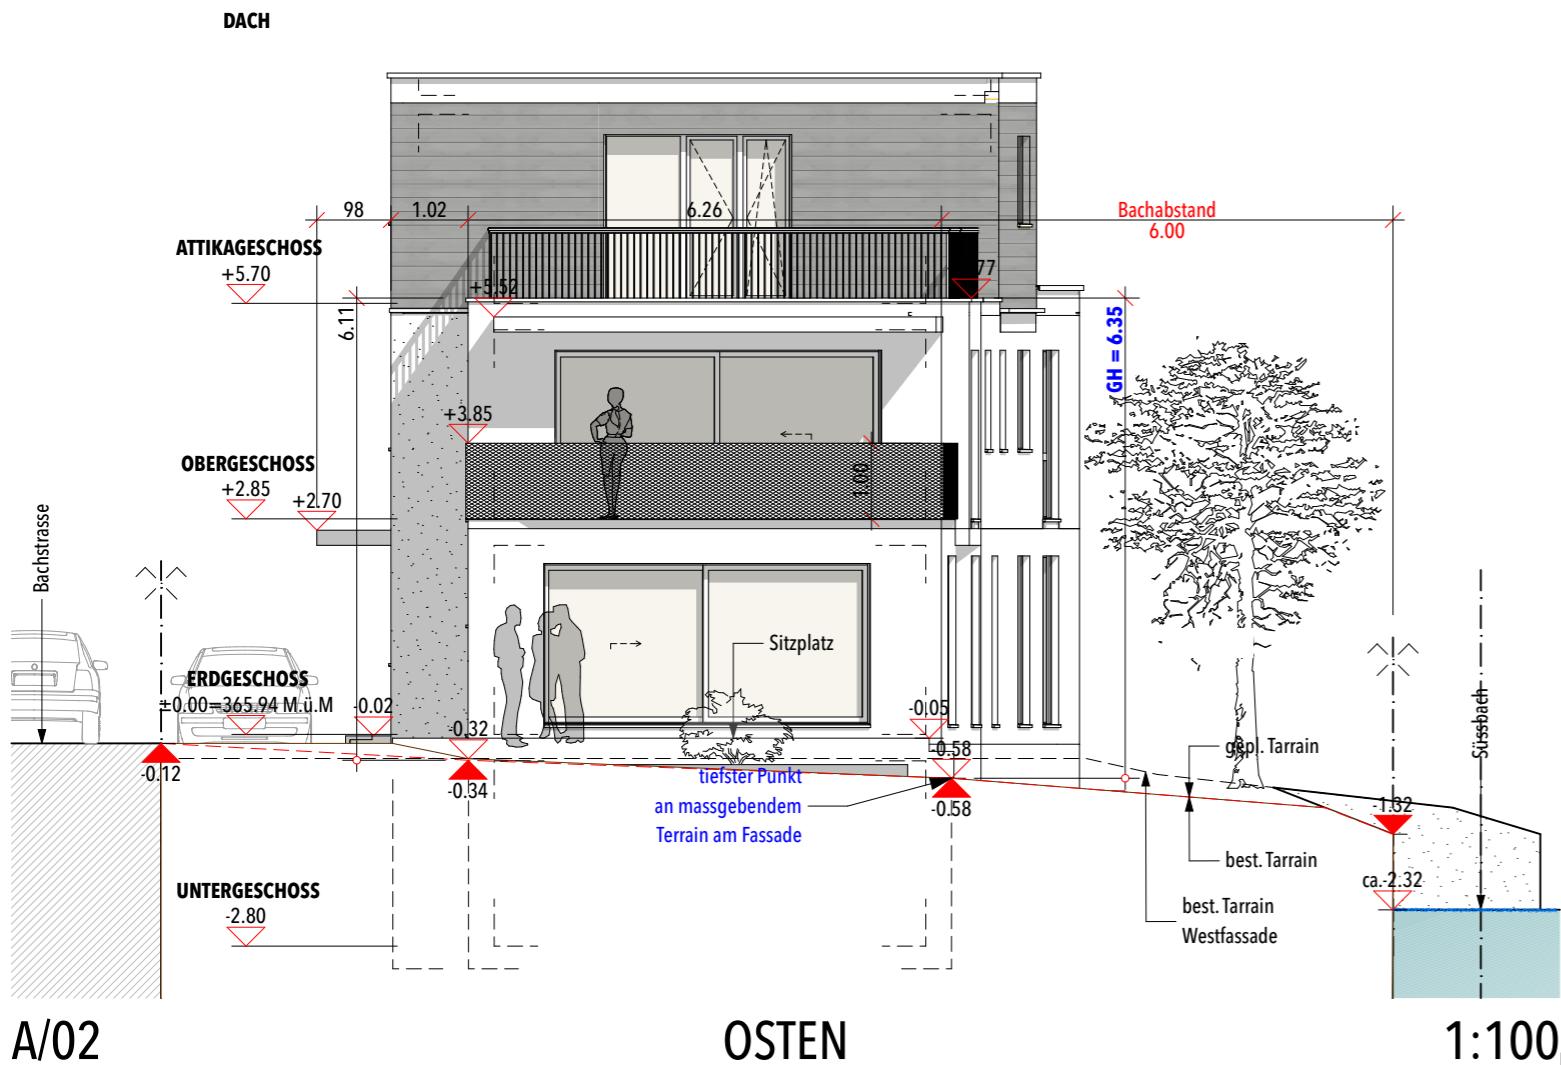

A/02

OSTEN

1:100

UNTERSCHRIFTEN:

BAUHERR und GRUNDEIGENTÜMER:

PLANVERFASSER:

FB ±0.00=365.94 M.ü.M

BAUVORHABEN: Neubau eines 2 Familienhauses Bachstrasse 3, Parz. 1993 (Teil), 5210 Windisch		BAUHERR und GRUNDEIGENTÜMER: Herr Uthayanan Murugesan und Frau Uthayanan Sunthary Holzmatt 13, 5200 Brugg			PLANVERFASSER: Hausmaster Immowelt AG Obere Holzgasse 9, 5212 Hausen b. Brugg		
PLANNUMMER: 4.07	PLANTITEL: SÜDEN - OSTEN	MASSSTAB: 1:100	PLANGRÖSSE: A3	PROJEKTNUMMER: 010/17	GEZEICHNET: tw	DATUM: 04.04.2018	REVIDIERT: 29.04.19

