


S/02

SCHNITT

1:100

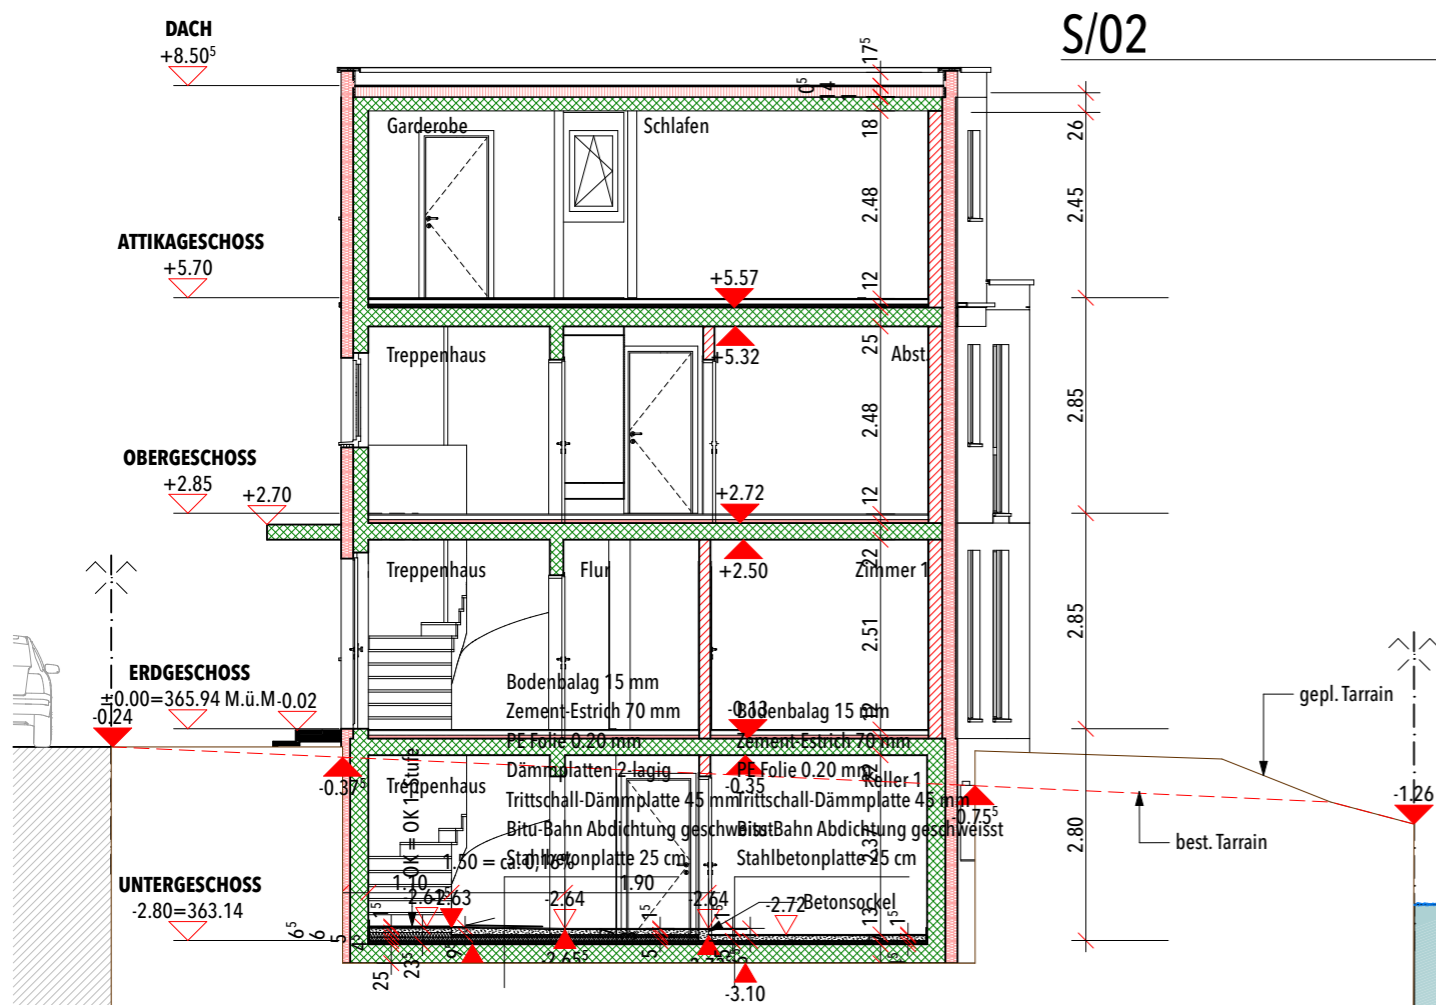

S/01

SCHNITT

1:100

UNTERSCHRIFTEN:

BAUHERR und GRUNDEIGENTÜMER:

PLANVERFASSER:

FB ±0.00=365.94 M.ü.M

BAUVORHABEN:  
Neubau eines 2 Familienhauses  
Bachstrasse 3, Parz. 1993 (Teil), 5210 Windisch

BAUHERR und GRUNDEIGENTÜMER:  
Herr Uthayanan Murugesan und  
Frau Uthayanan Sunthary  
Holzmatt 13, 5200 Brugg

PLANVERFASSER:  
Hausmaster Immowelt AG  
Obere Holzgasse 9, 5212 Hausen b. Brugg

PLANNUMMER:	PLANTITEL:	MASSSTAB:	PLANGRÖSSE:	PROJEKTNUMMER:	GEZEICHNET:	DATUM:	REVIDIERT:
4.09	SCHNITT S/01 und S/02	1:100	A3	010/17	tw	04.04.2018	29.04.19

