Katasterplan amtliche Vermessung

1:500

Stadt Dietikon

© Amtliche Vermessung, gestützt auf Art. 65 bis 67 TVAV

Legende: www.vermessung.zh.ch/legende

Der Planauszug enthält die Elemente der öffentlich-rechtlichen Eigentumsbeschränkungen der Themen Abstandslinien, Grundwasser, Gewässerraum und Nutzungsplanung (Grundnutzung ohne überlagernde Nutzung). Ihre Gültigkeit ist im ÖREB-Kataster abzuklären (www.oereb.zh.ch). Unterstrichene Katasternummern bezeichnen noch nicht rechtsgültige Grundstücke.

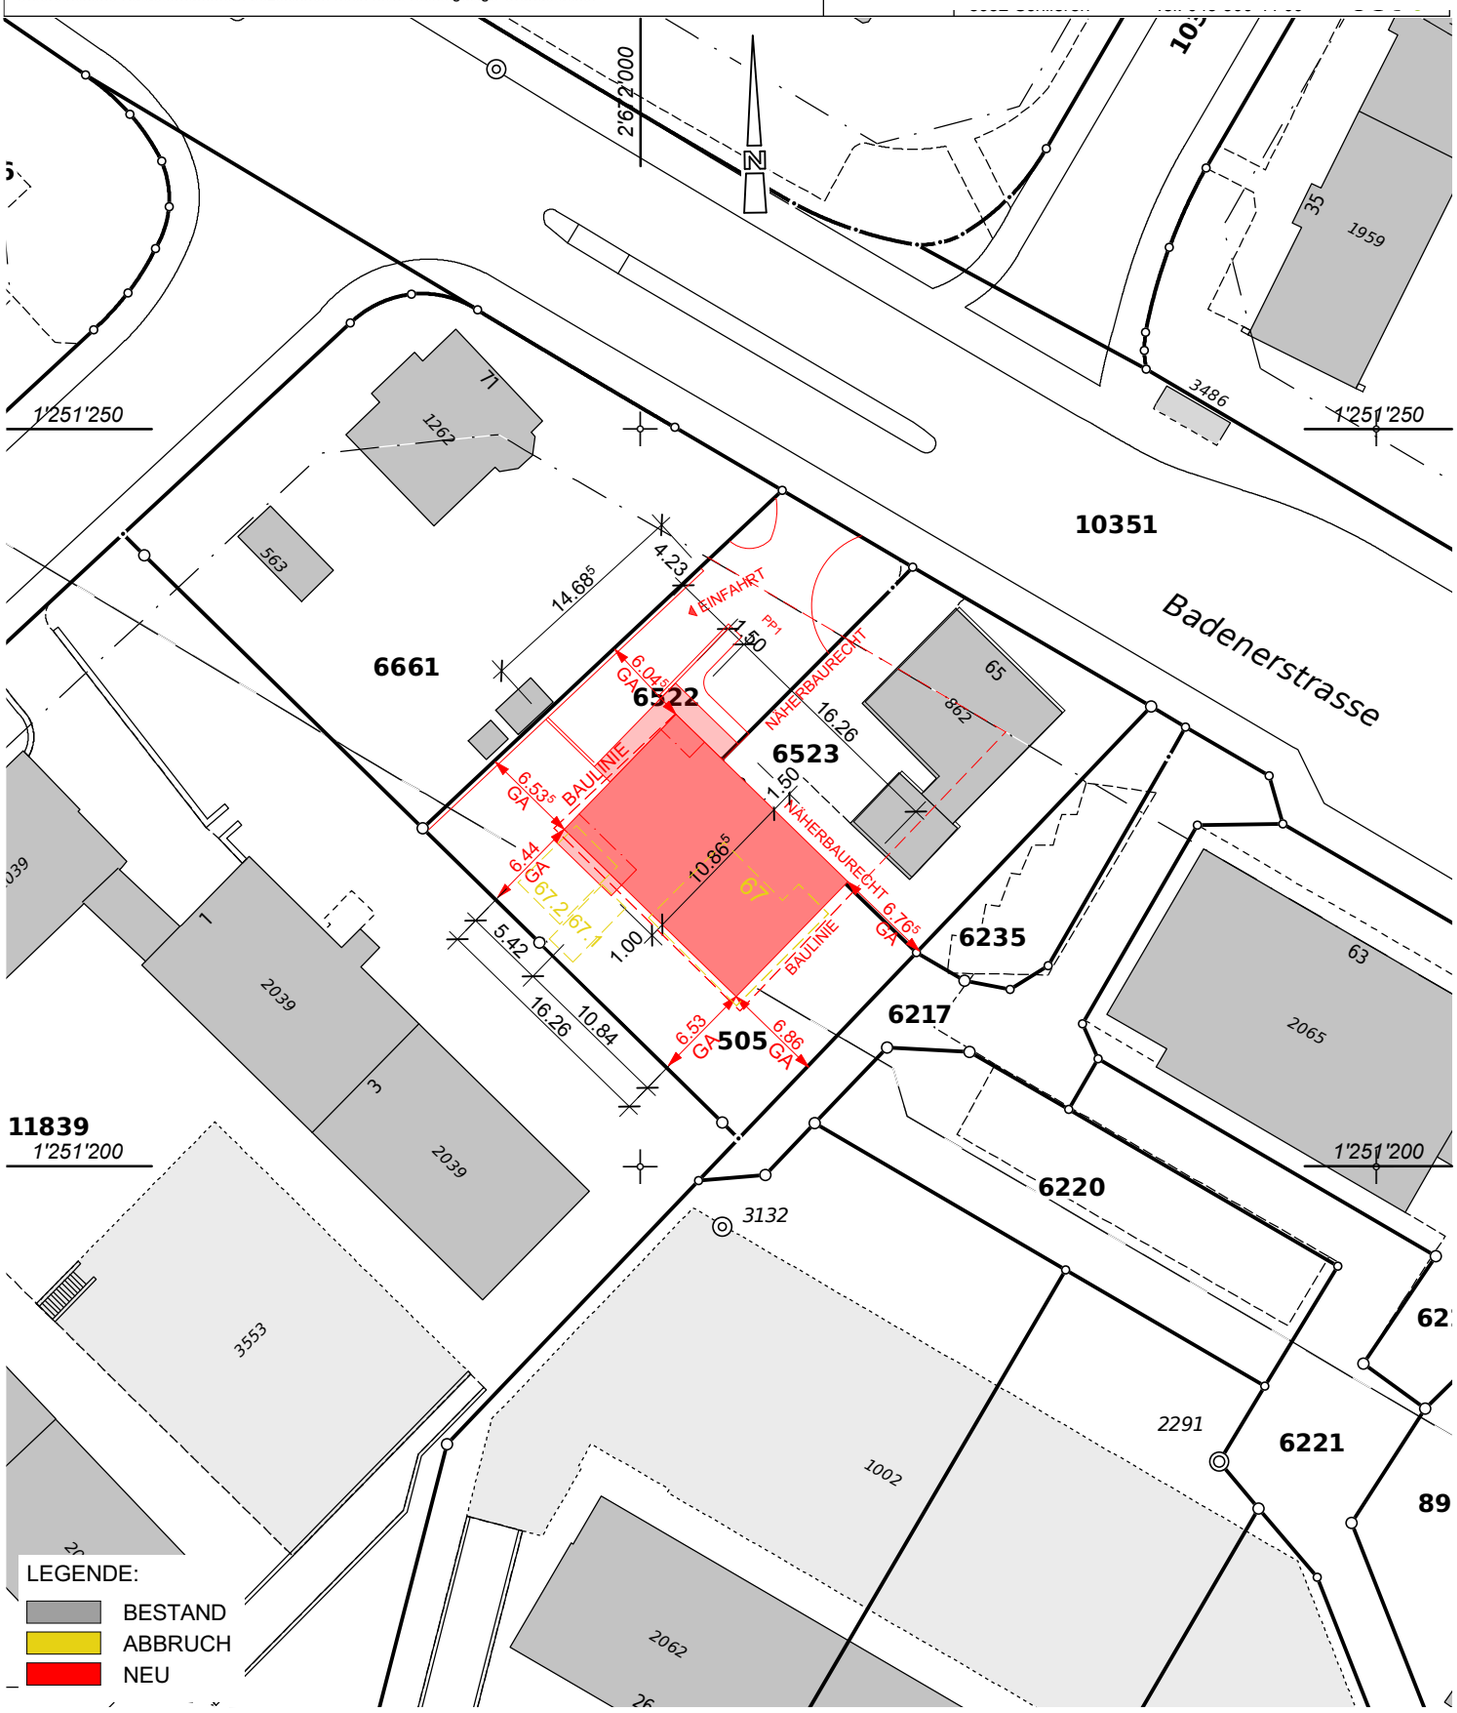

BAUVORHABEN:	AUFTRAGGEBER:	PLANVERFASSER:
BAUGESUCH Neubau Mehrfamilienhaus Badenerstrasse 67, 8953 Dietikon	HM IMMOWELT AG Wir bauen Ihr Traumhaus	Hausmaster Immowelt AG Ober Holzgasse 9, 5212 Hausen 041 56 441 99 56

PLANNUMMER:	PLANTITEL:	MASSSTAB:	PLANGRÖSSE:	OK.F.B. EG :	DATUM:	GEZEICHNET:
32.1.1	Situation	1:500	A4	±0.00 = 388.90 m.ü.M	08.12.2020	ad