




A/01 NORD-OSTEN 1:100

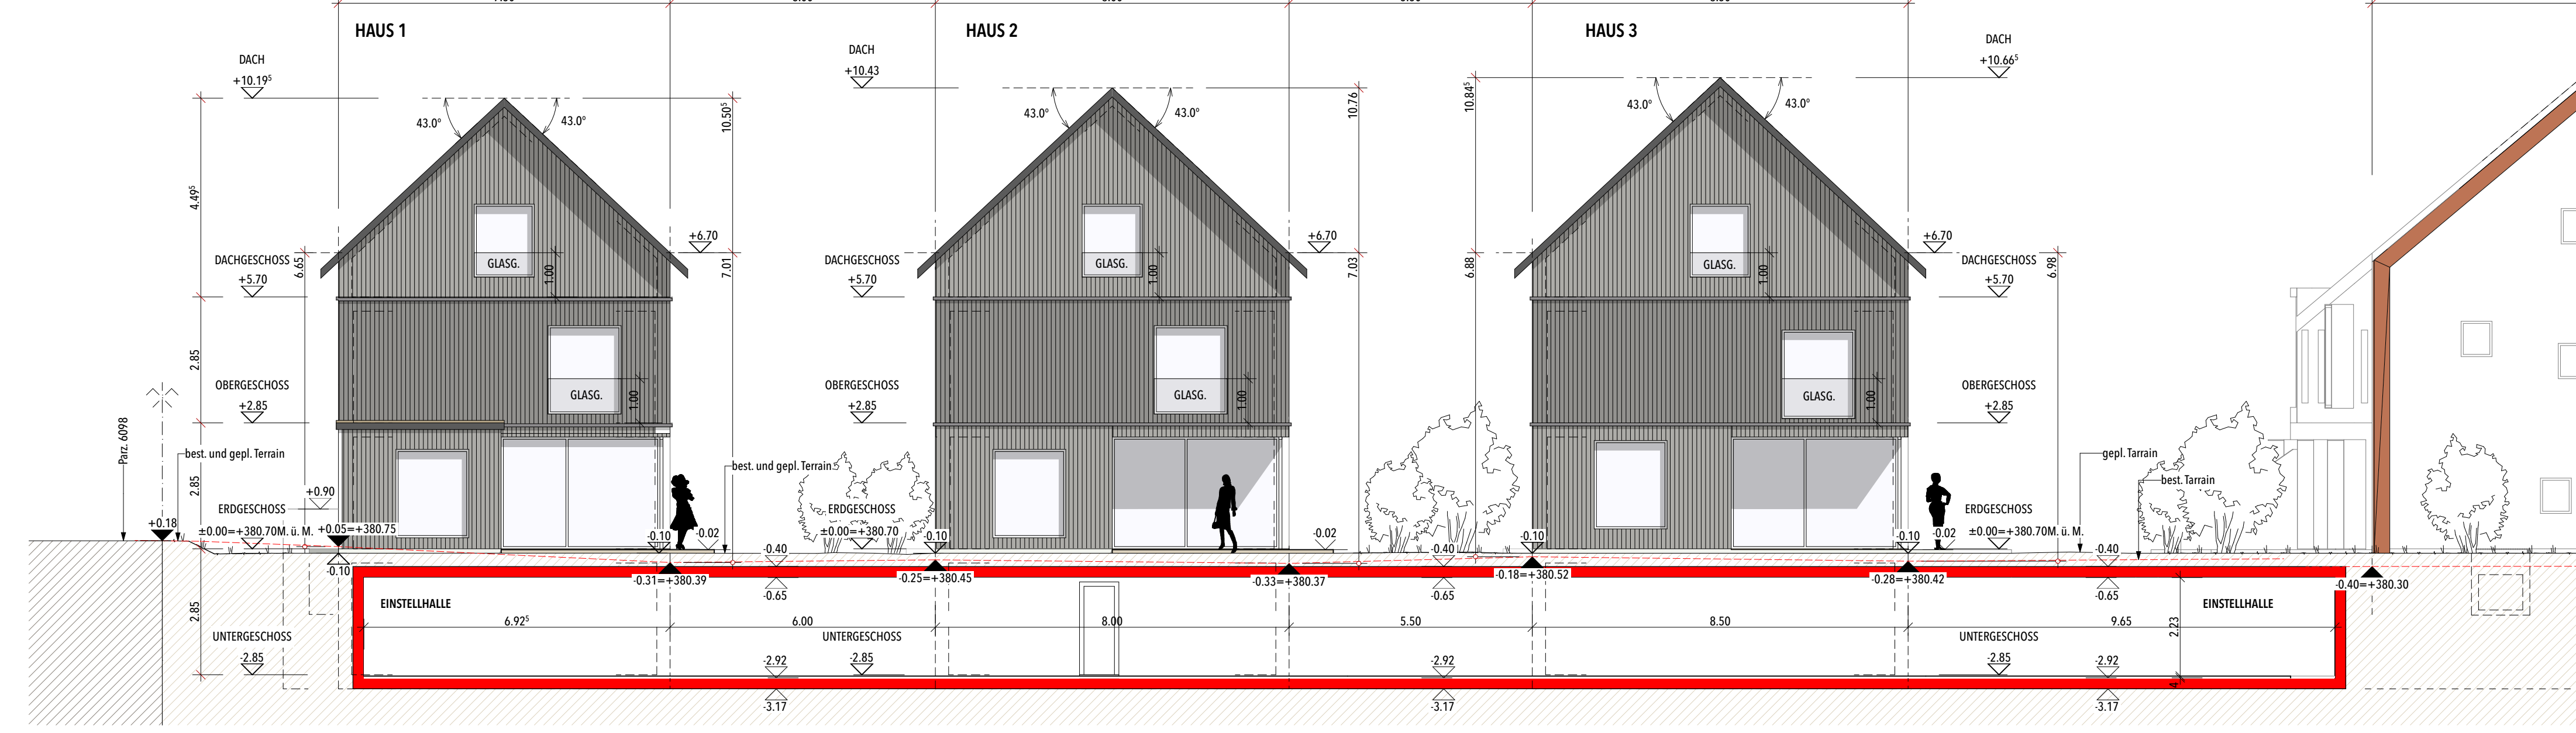


A/02 SÜD-WESTEN 1:100

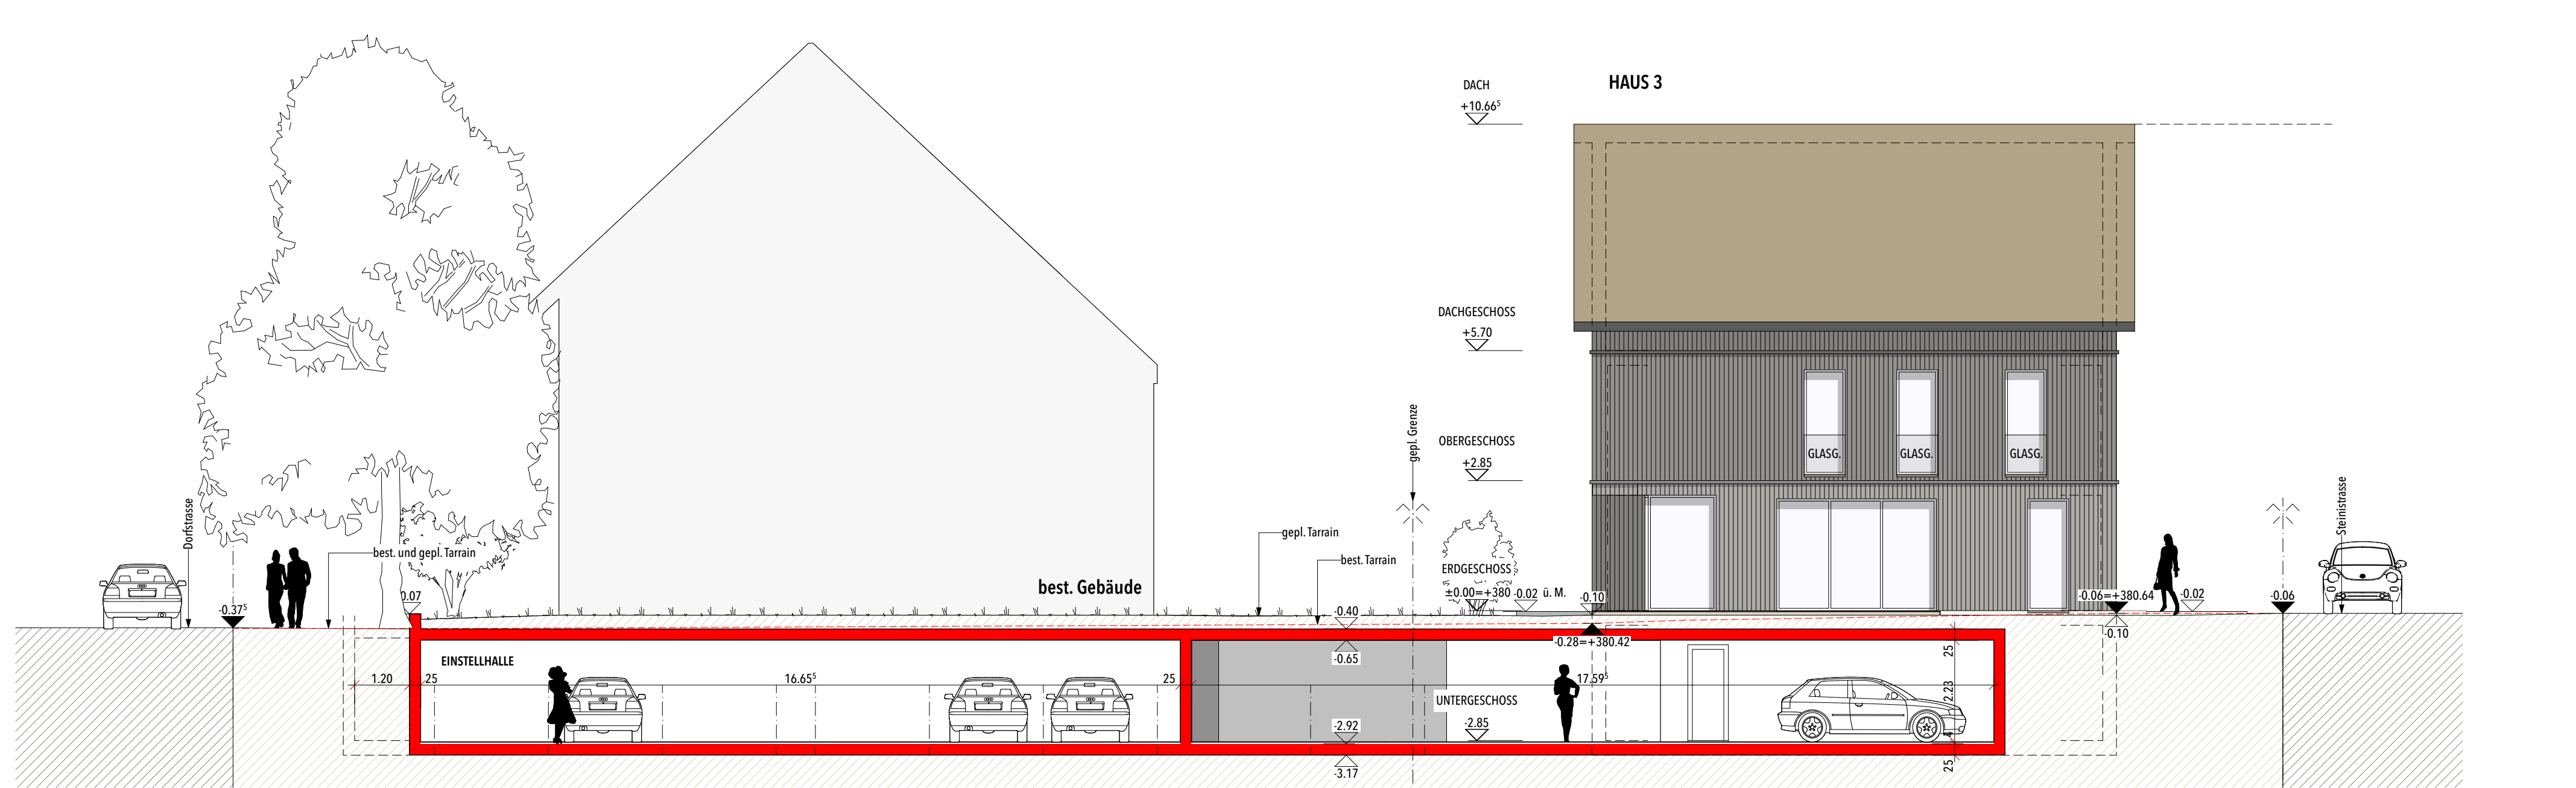


A/03 SÜD-OSTEN 3 1:100

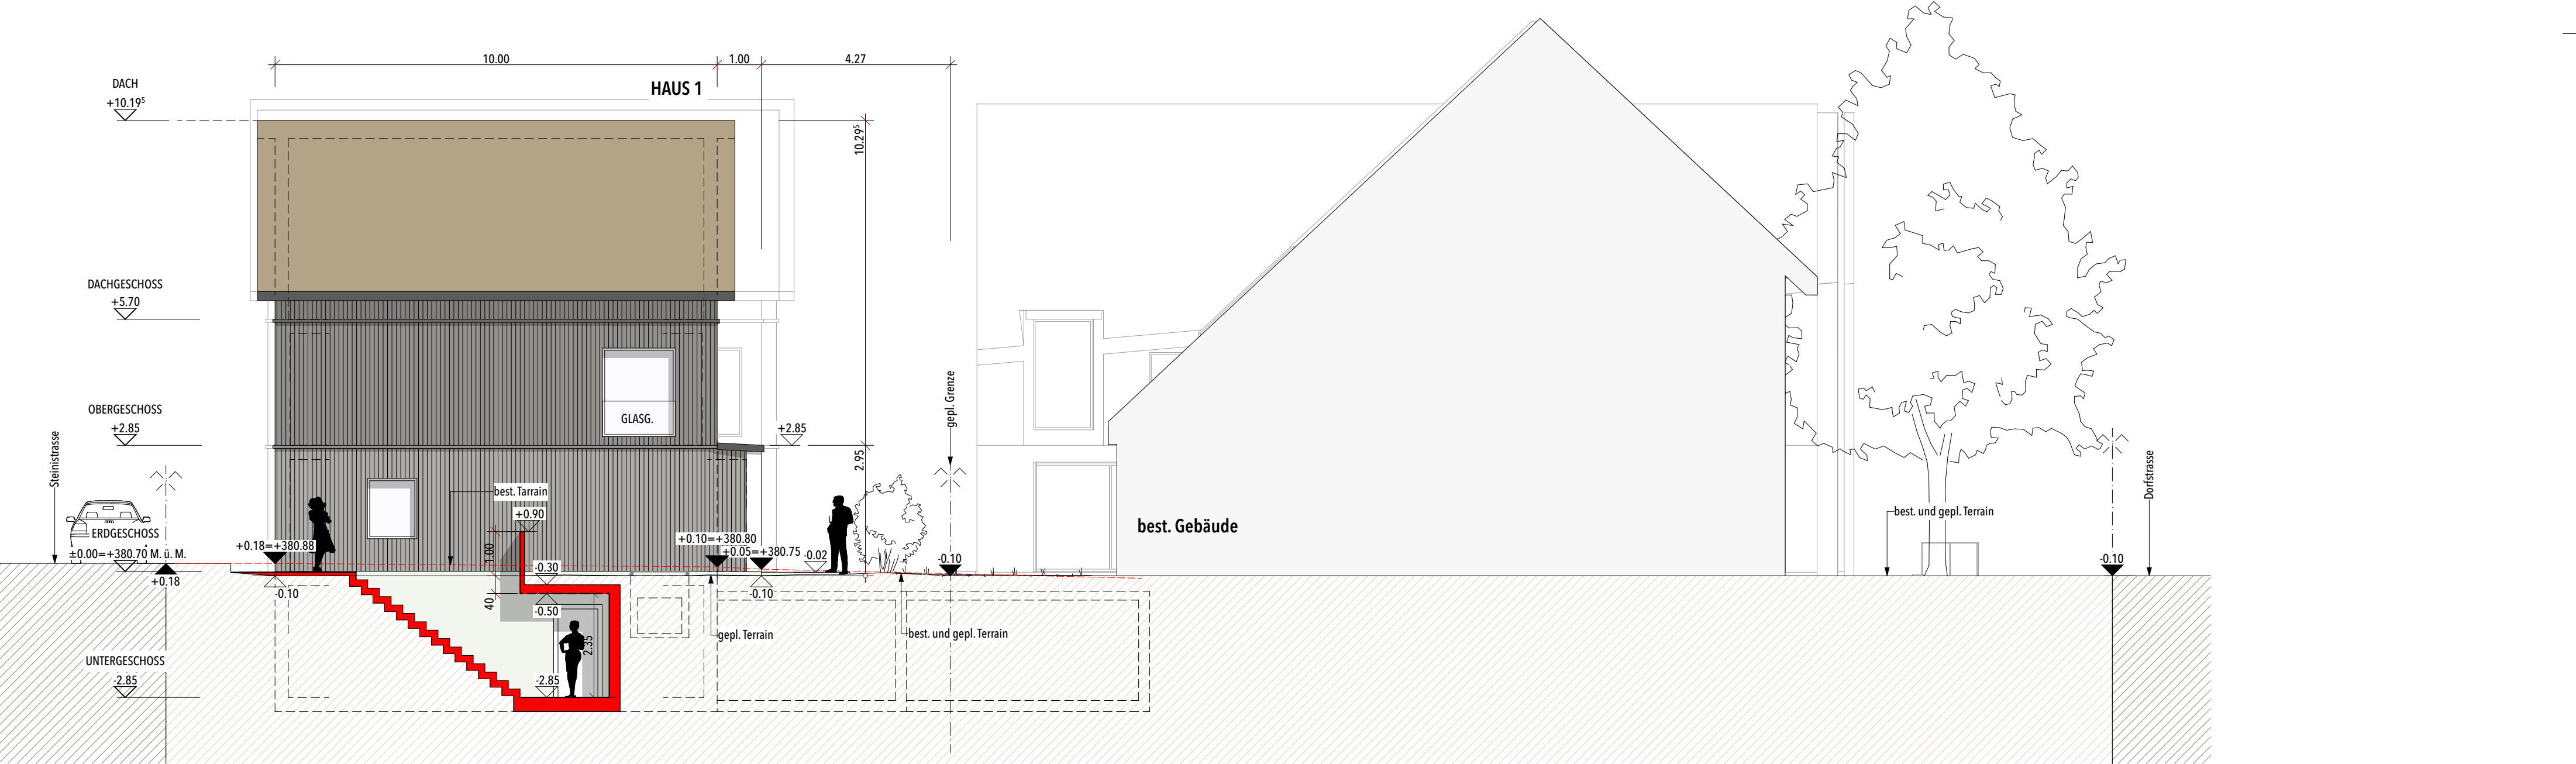


A/07 NORD-WESTEN 1 1:100

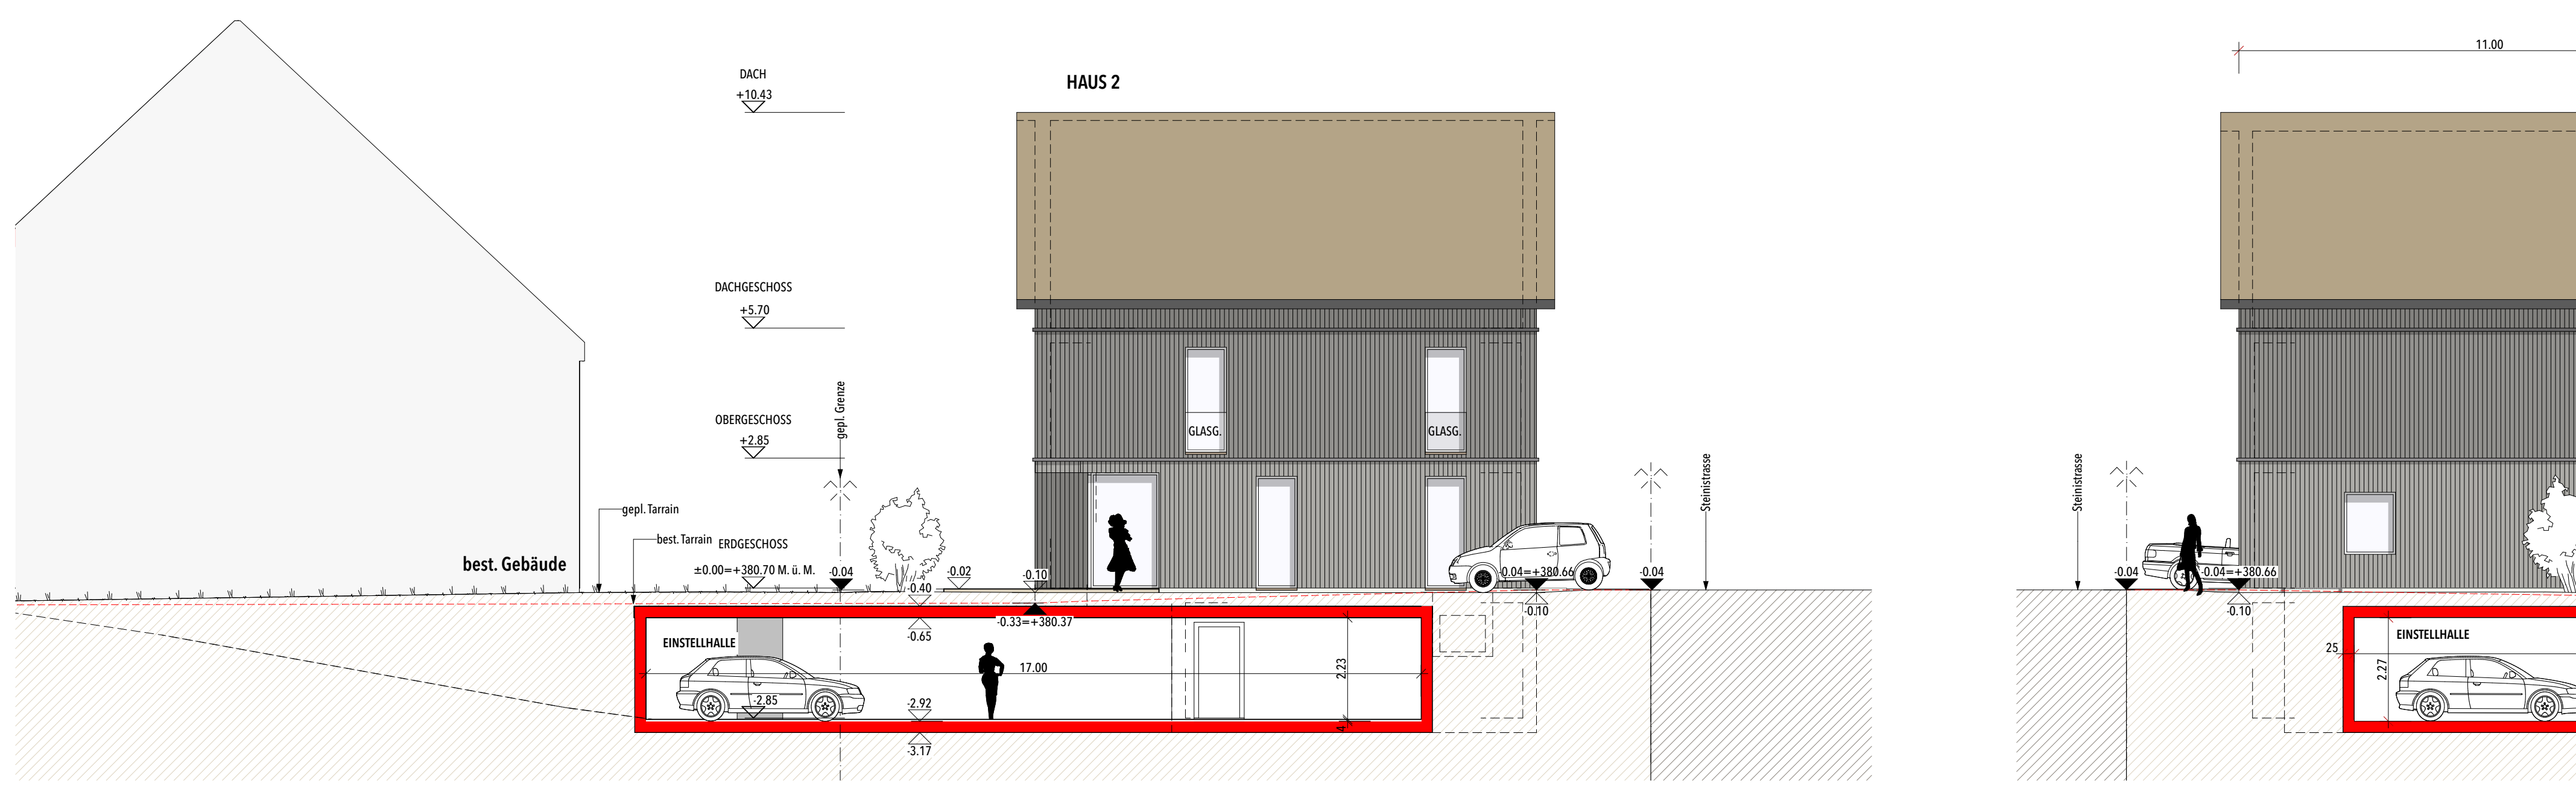


A/05 SÜD-OSTEN 2 1:100

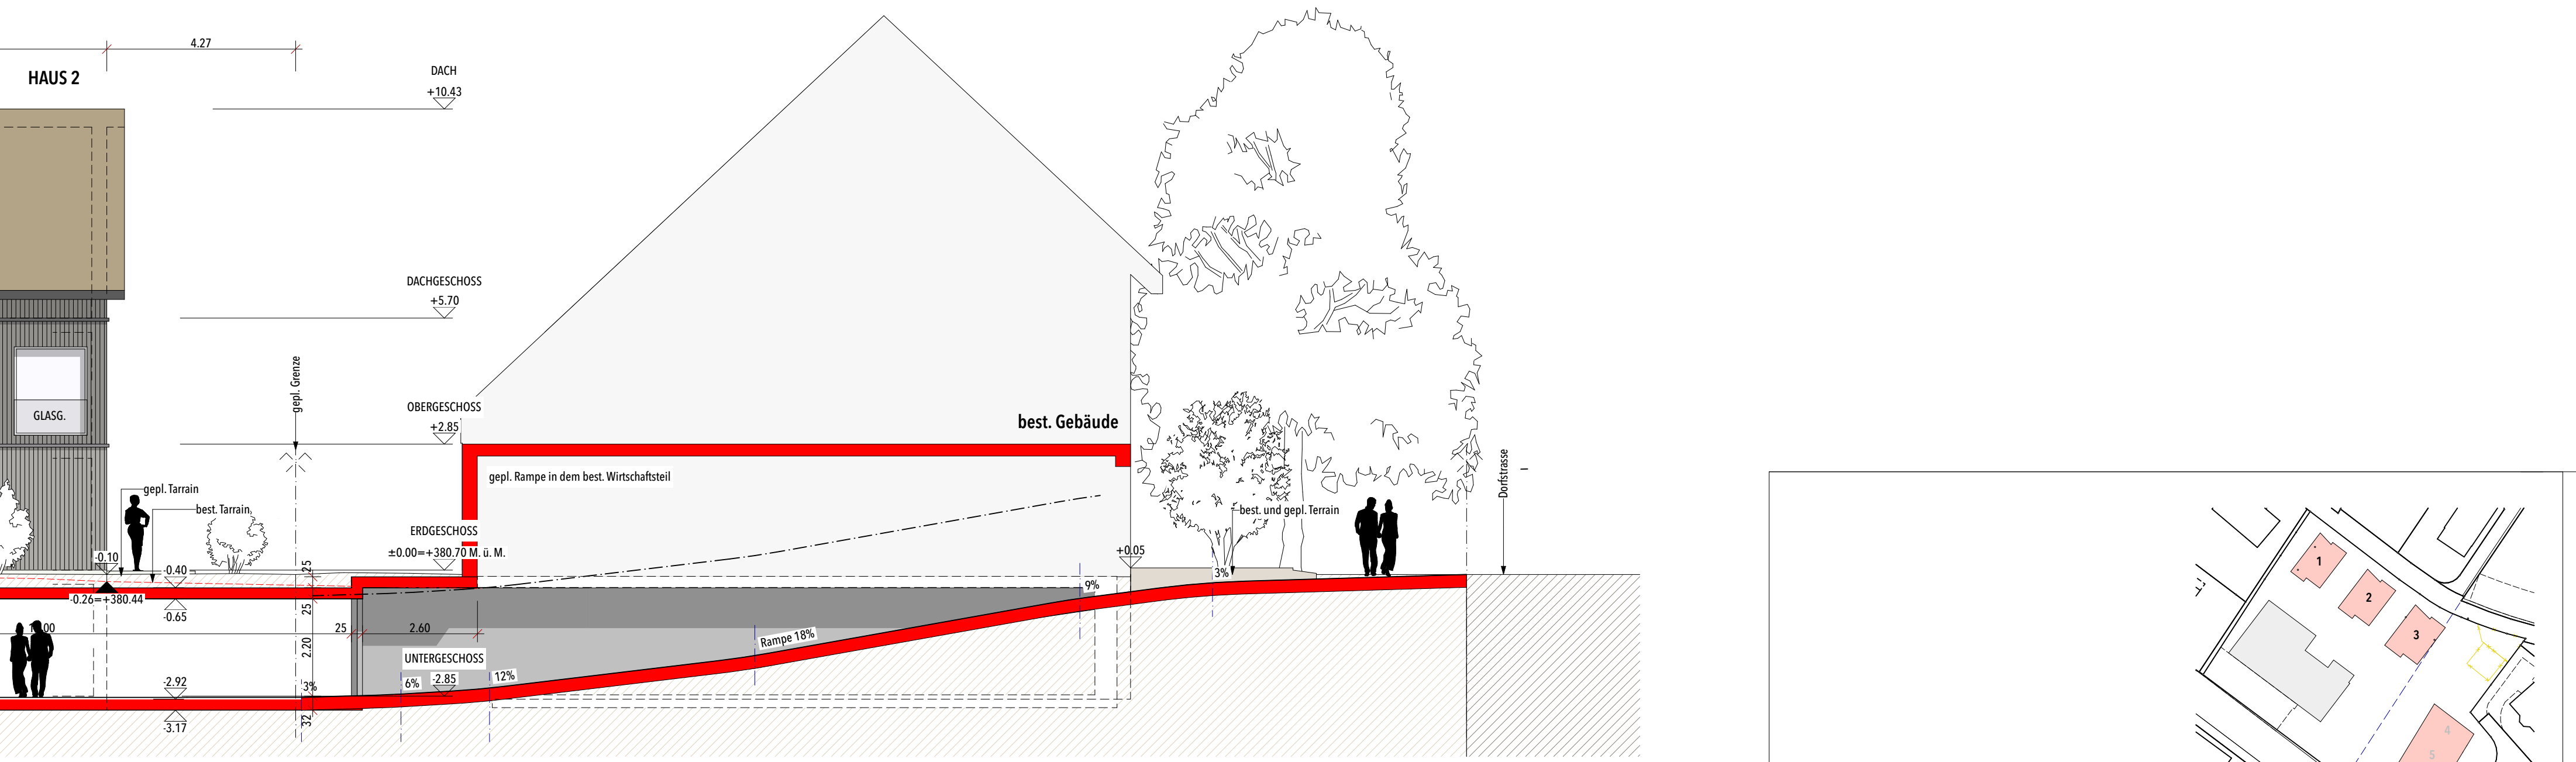


A/08 NORD-WESTEN 2 1:100

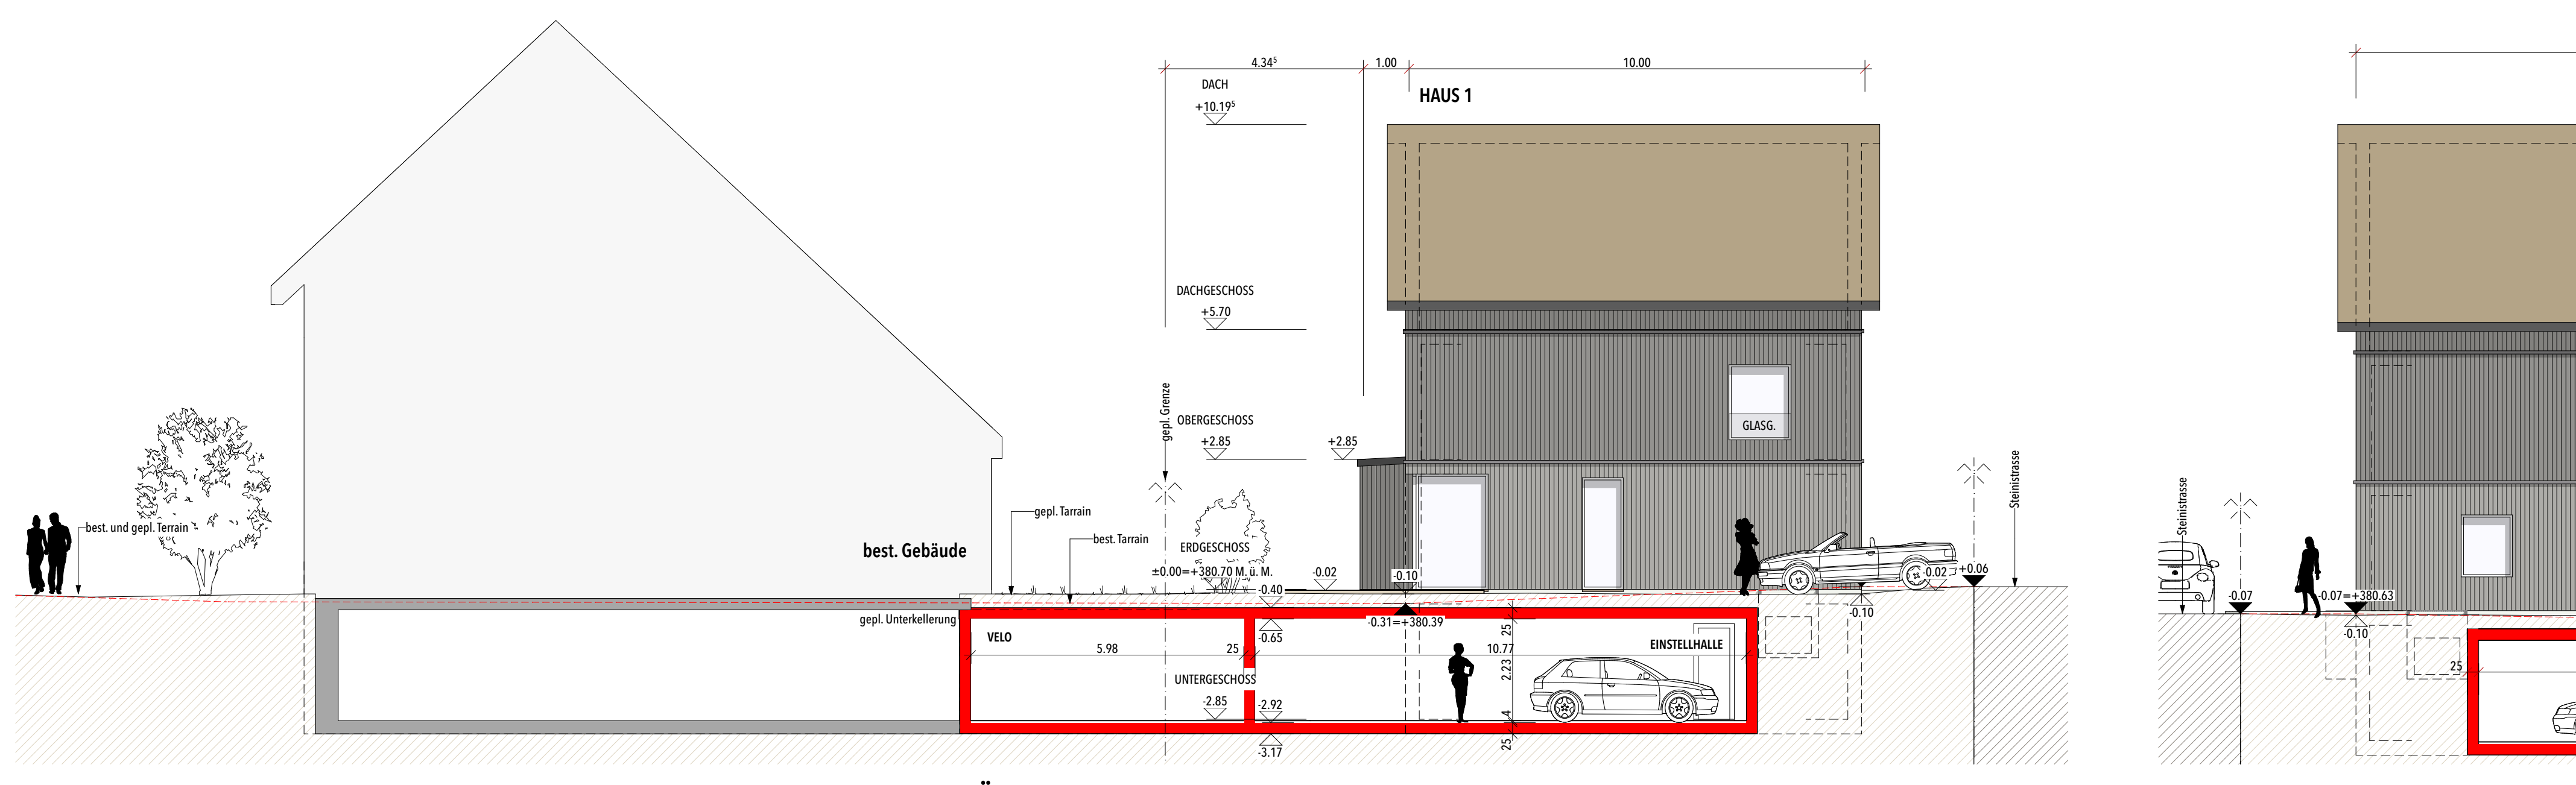

A/06 SÜD-OSTEN 1 1:100

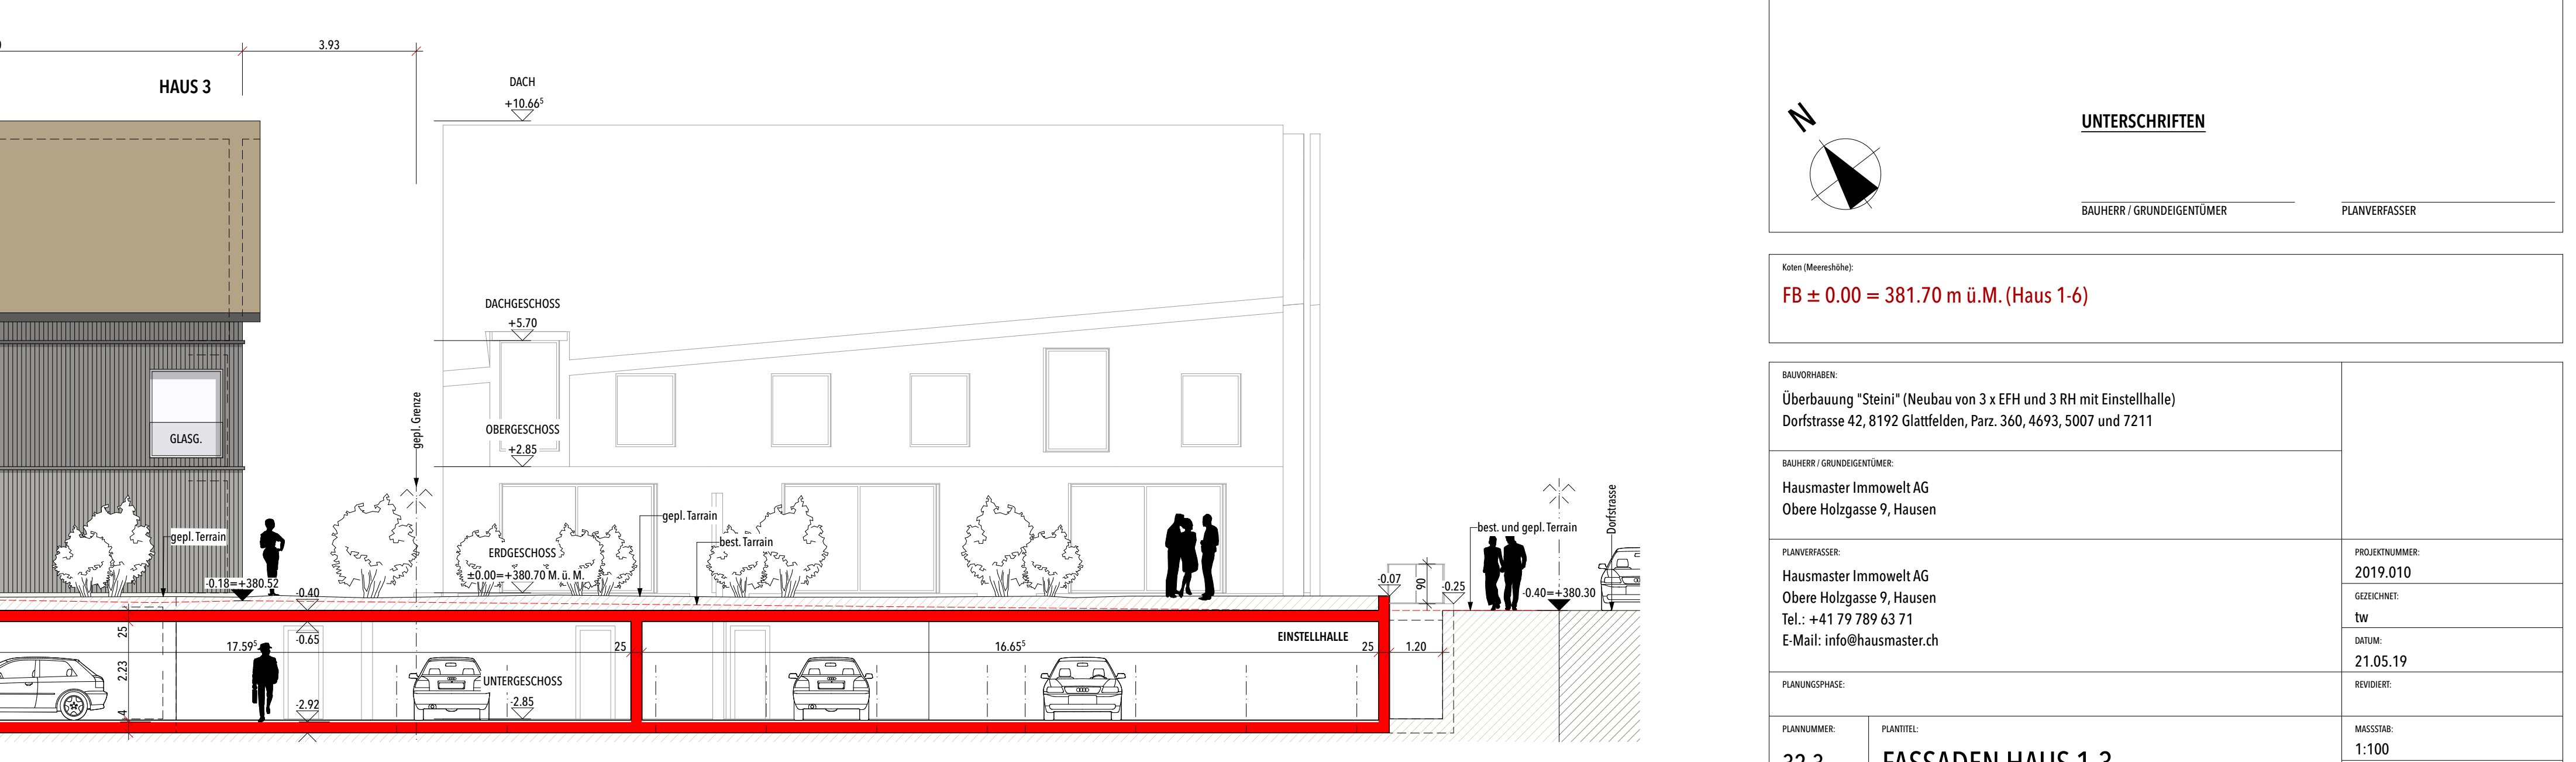

A/09 NORD-WESTEN 3 1:100

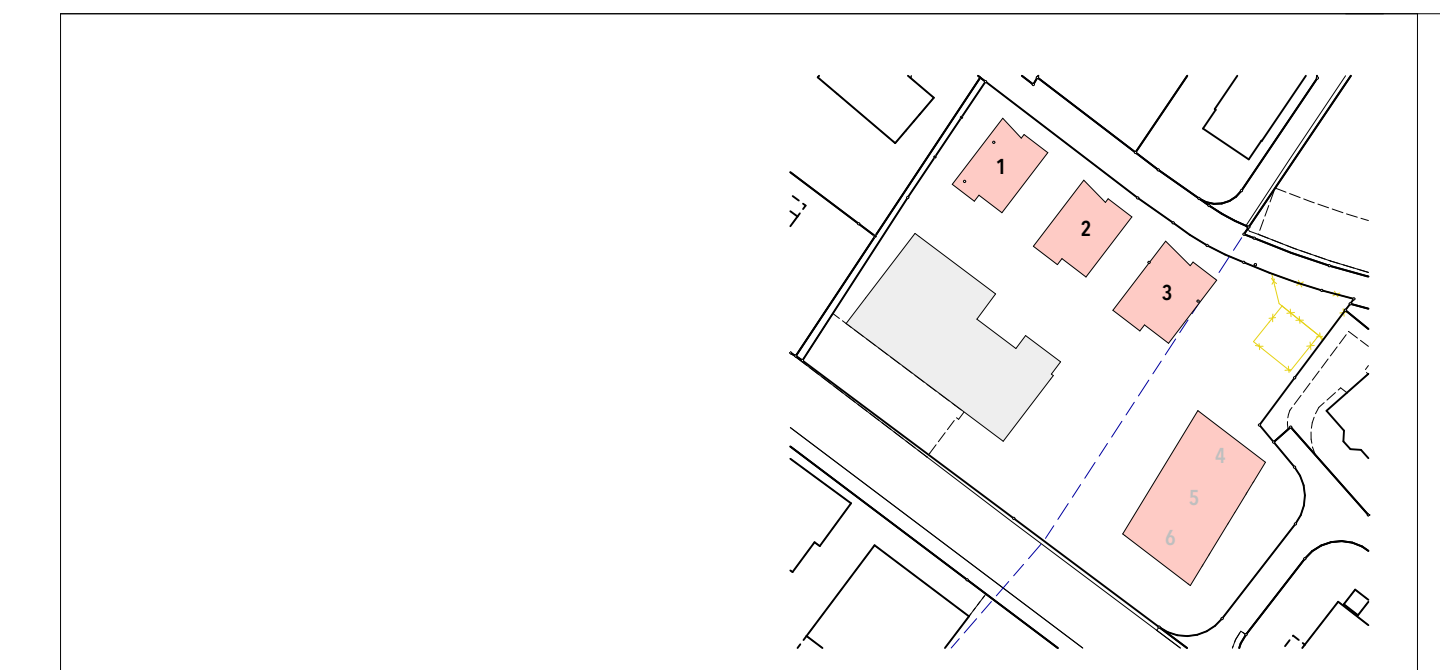

UNTERSCHRIFTEN

FB ± 0.00 = 381.70 m ü.M. (Haus 1-6)

