


S/01

SCHNITT


1:100

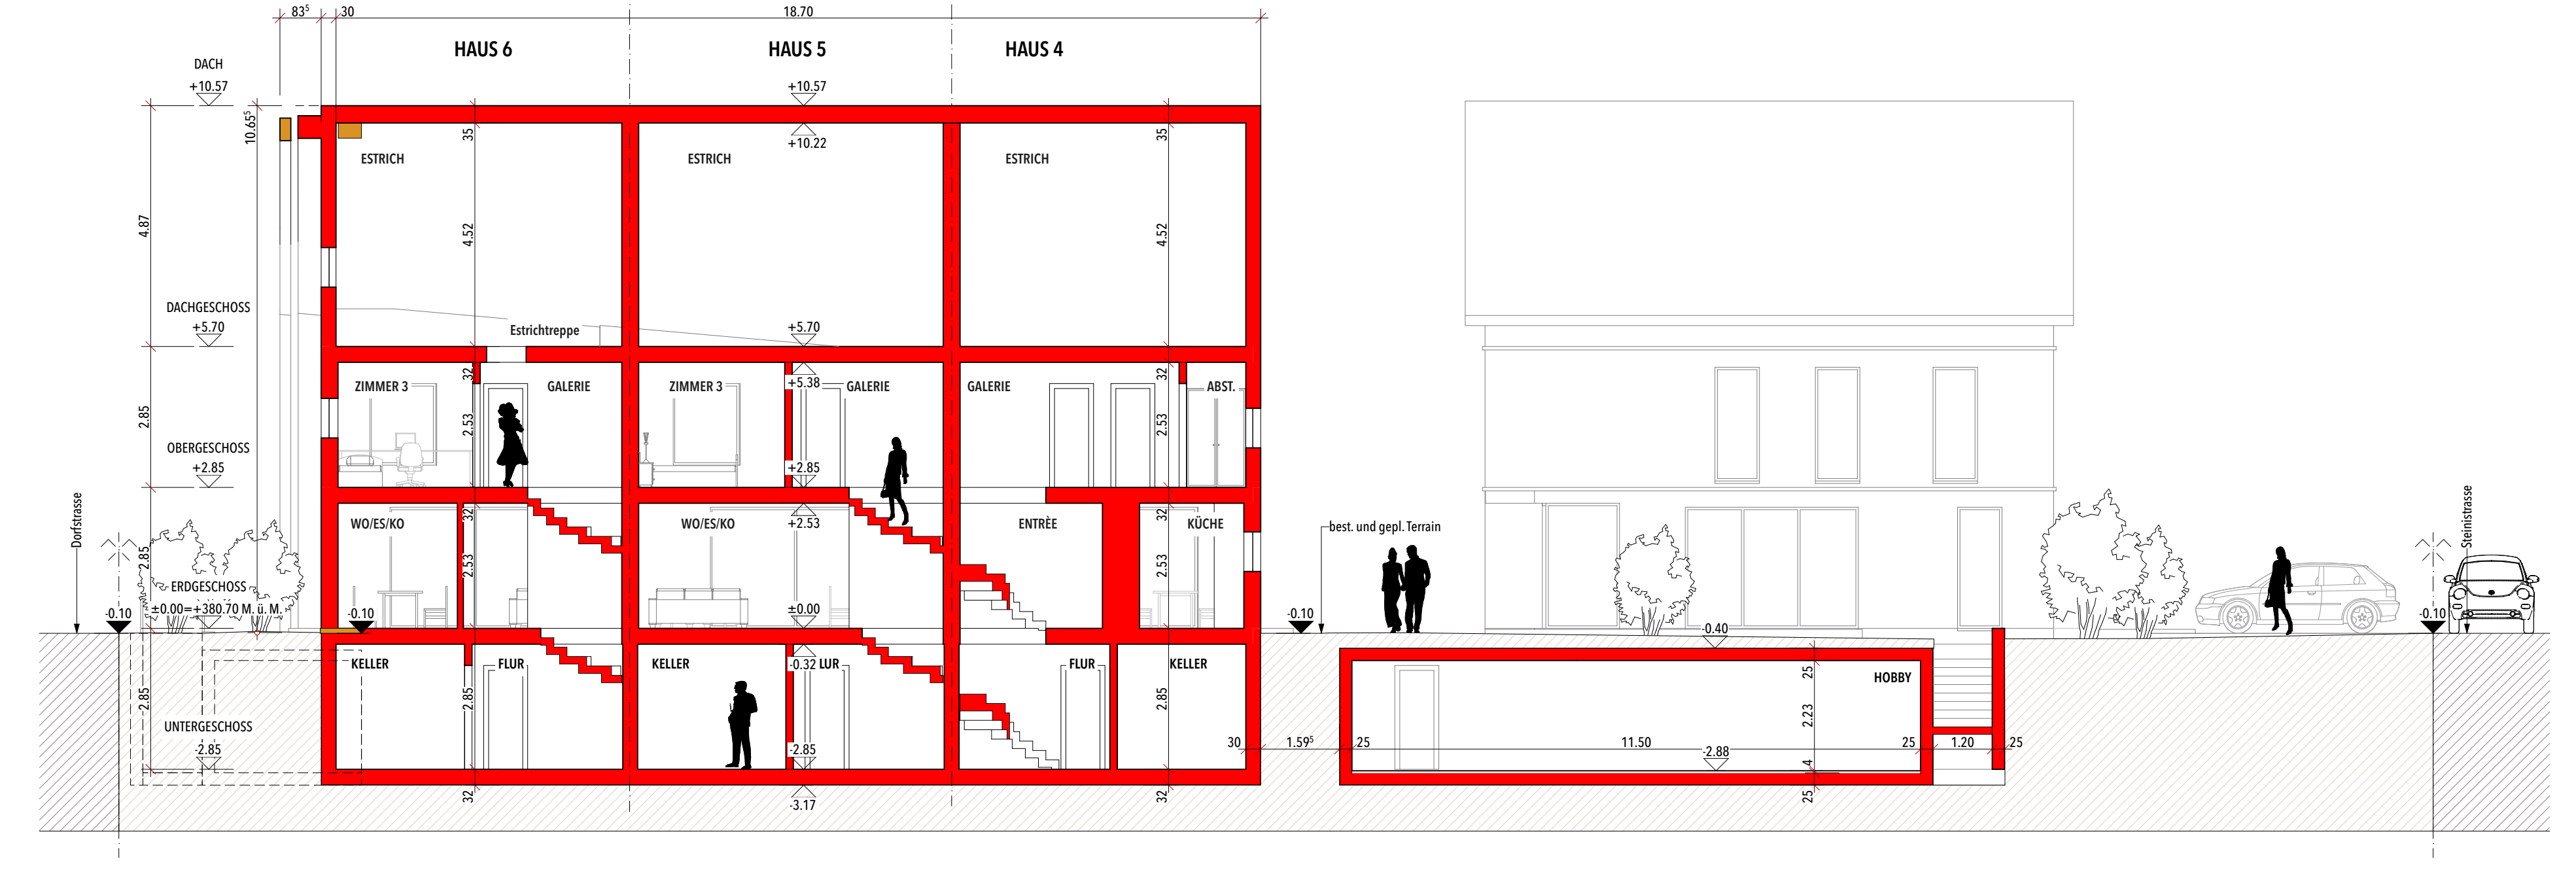

S/04

SCHNITT


1:100

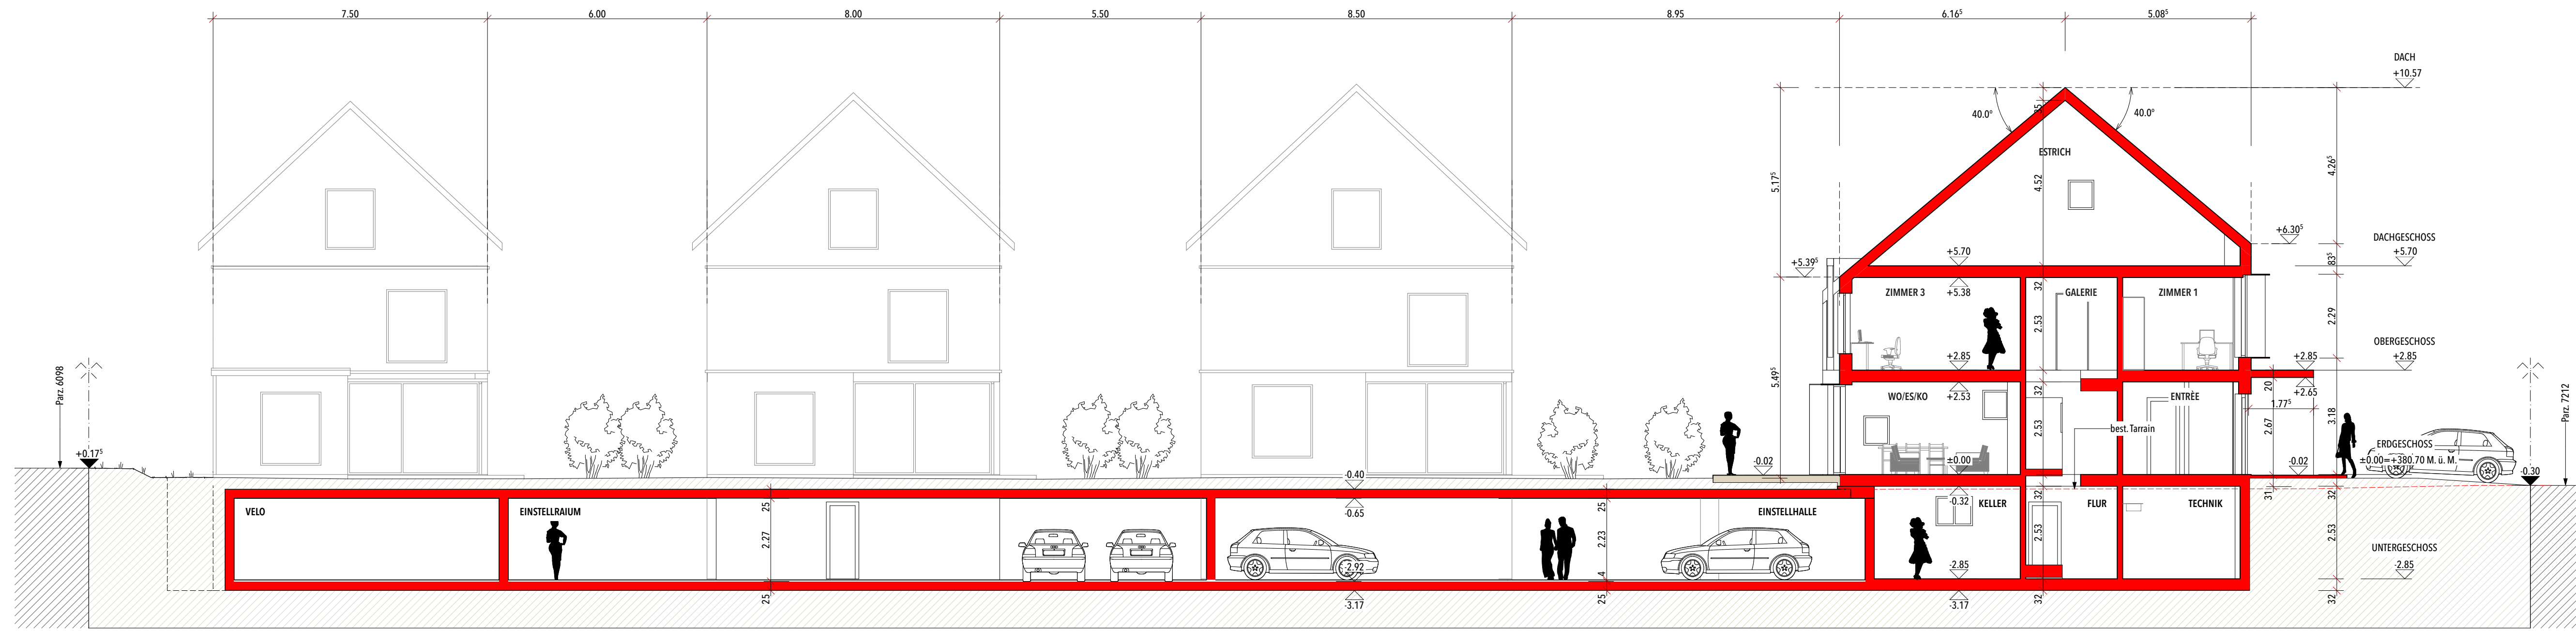

S/02

SCHNITT


1:100

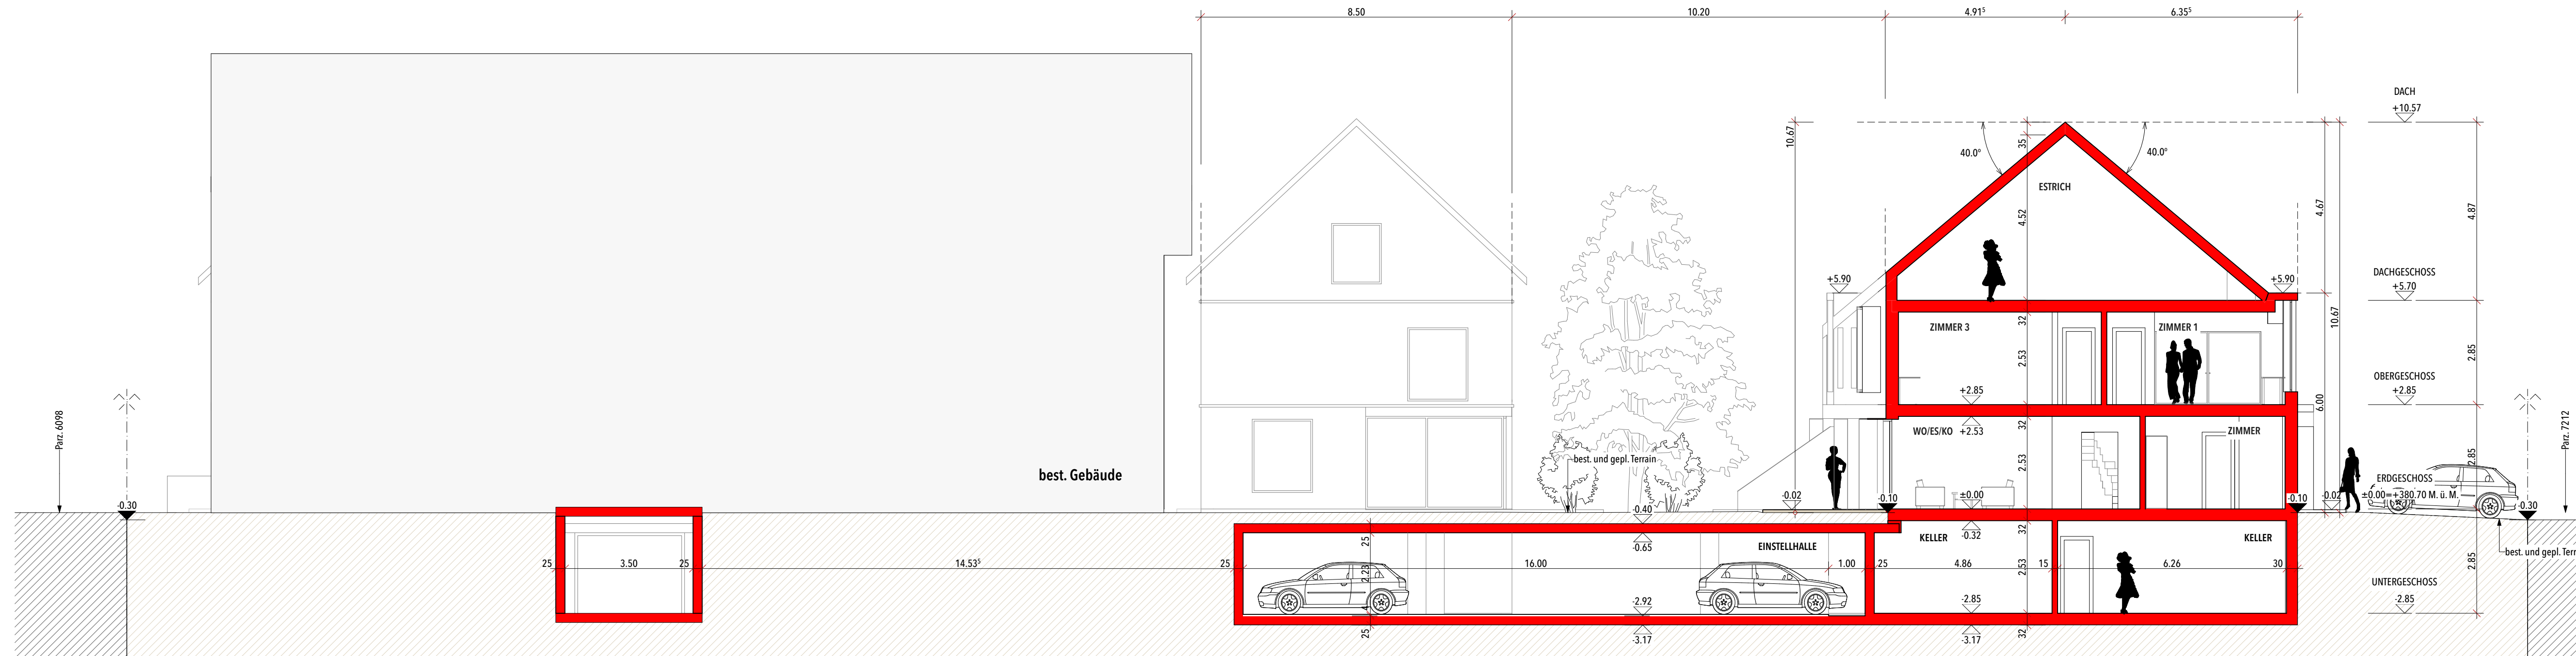

S/03

SCHNITT

1:100

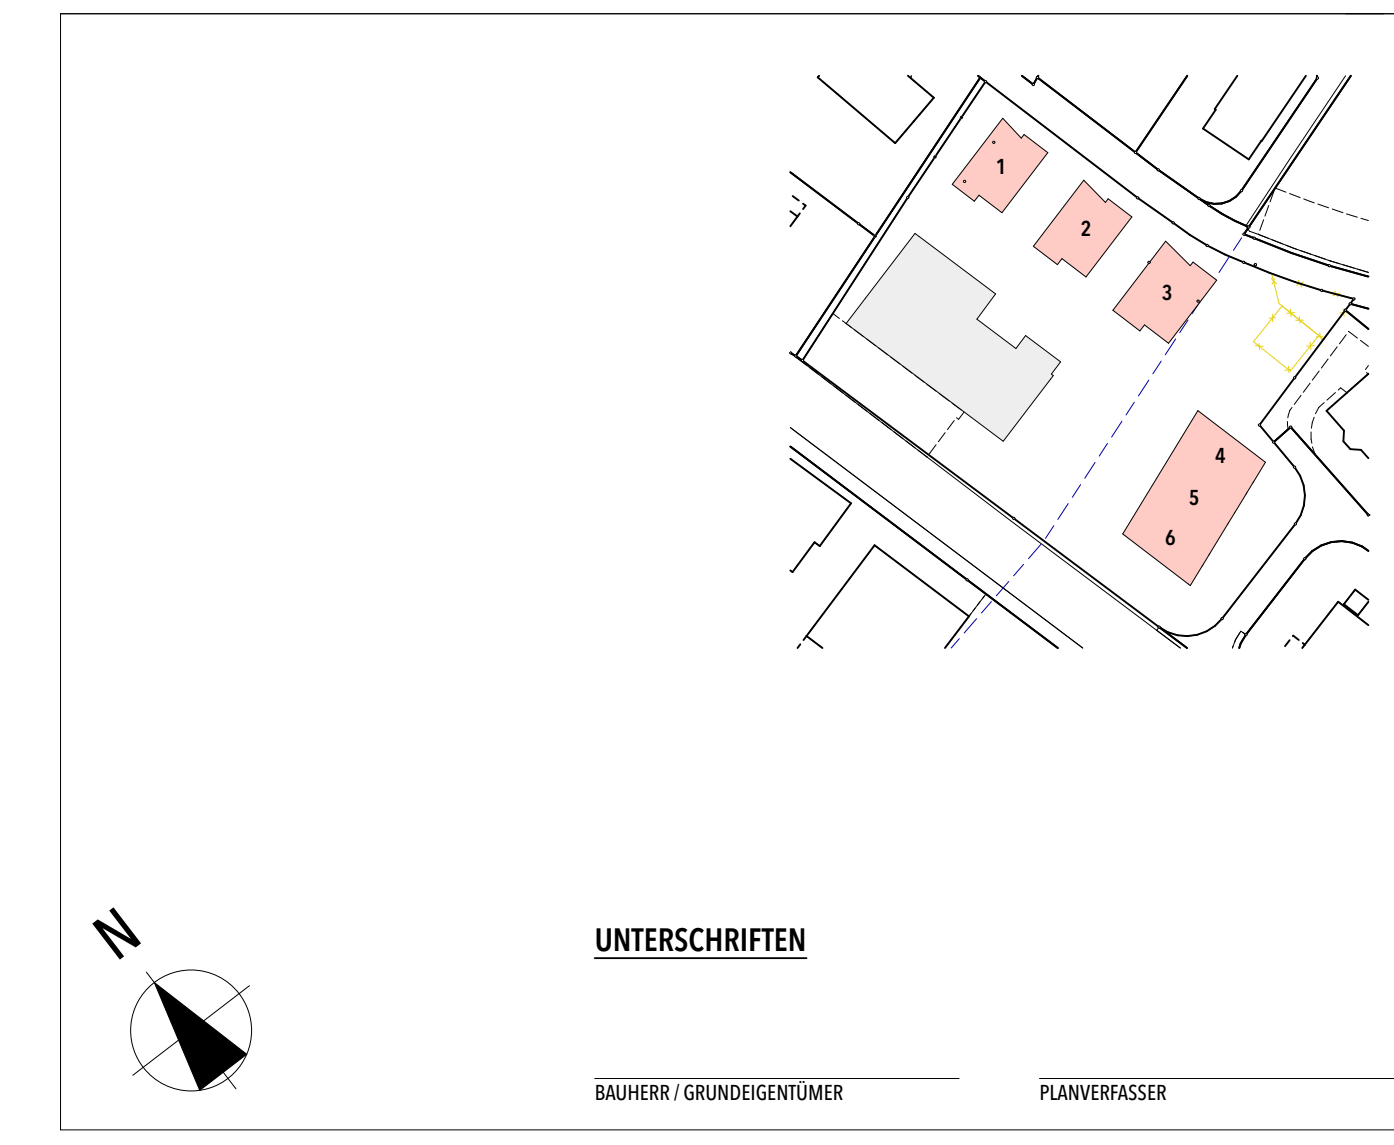

UNTERSCHRIFTEN

BAUHER / GRUNDGESTÄTTER PLANVERFASSTER

FB ± 0.00 = 381.70 m i. M. (Haus 1-6)

BAUGESCHÄFT Überbauung "Stein" (Neubau von 3 x EFH und 3 RH mit Einstellhalle) Dorfstrasse 42, 8192 Glattfelden, Parz. 360, 4693, 5007 und 7211		PROJEKTNUMMER 2019.010
BAUER / GRUNDGESTÄTTER Hausmaster Immobilien AG Obere Holzgasse 9, Hausen		GESICHERT DW
PLANVERFASSTER Hausmaster Immobilien AG Obere Holzgasse 9, Hausen Tel.: +41 79 789 63 71 E-Mail: info@hausmaster.ch		DATUM 21.05.19
PLANANGABEN PLANNUMMER 32.6		RISIKO KEIN RISIKO
PLANZEITEL SCHNITTE		MASSSTAB 1:100
		PLANANGABEN A0(1:189 / 841)