


Abbruch best.  
Carport

**102**  
**BGF OG**  
BF: 125.56 m<sup>2</sup>

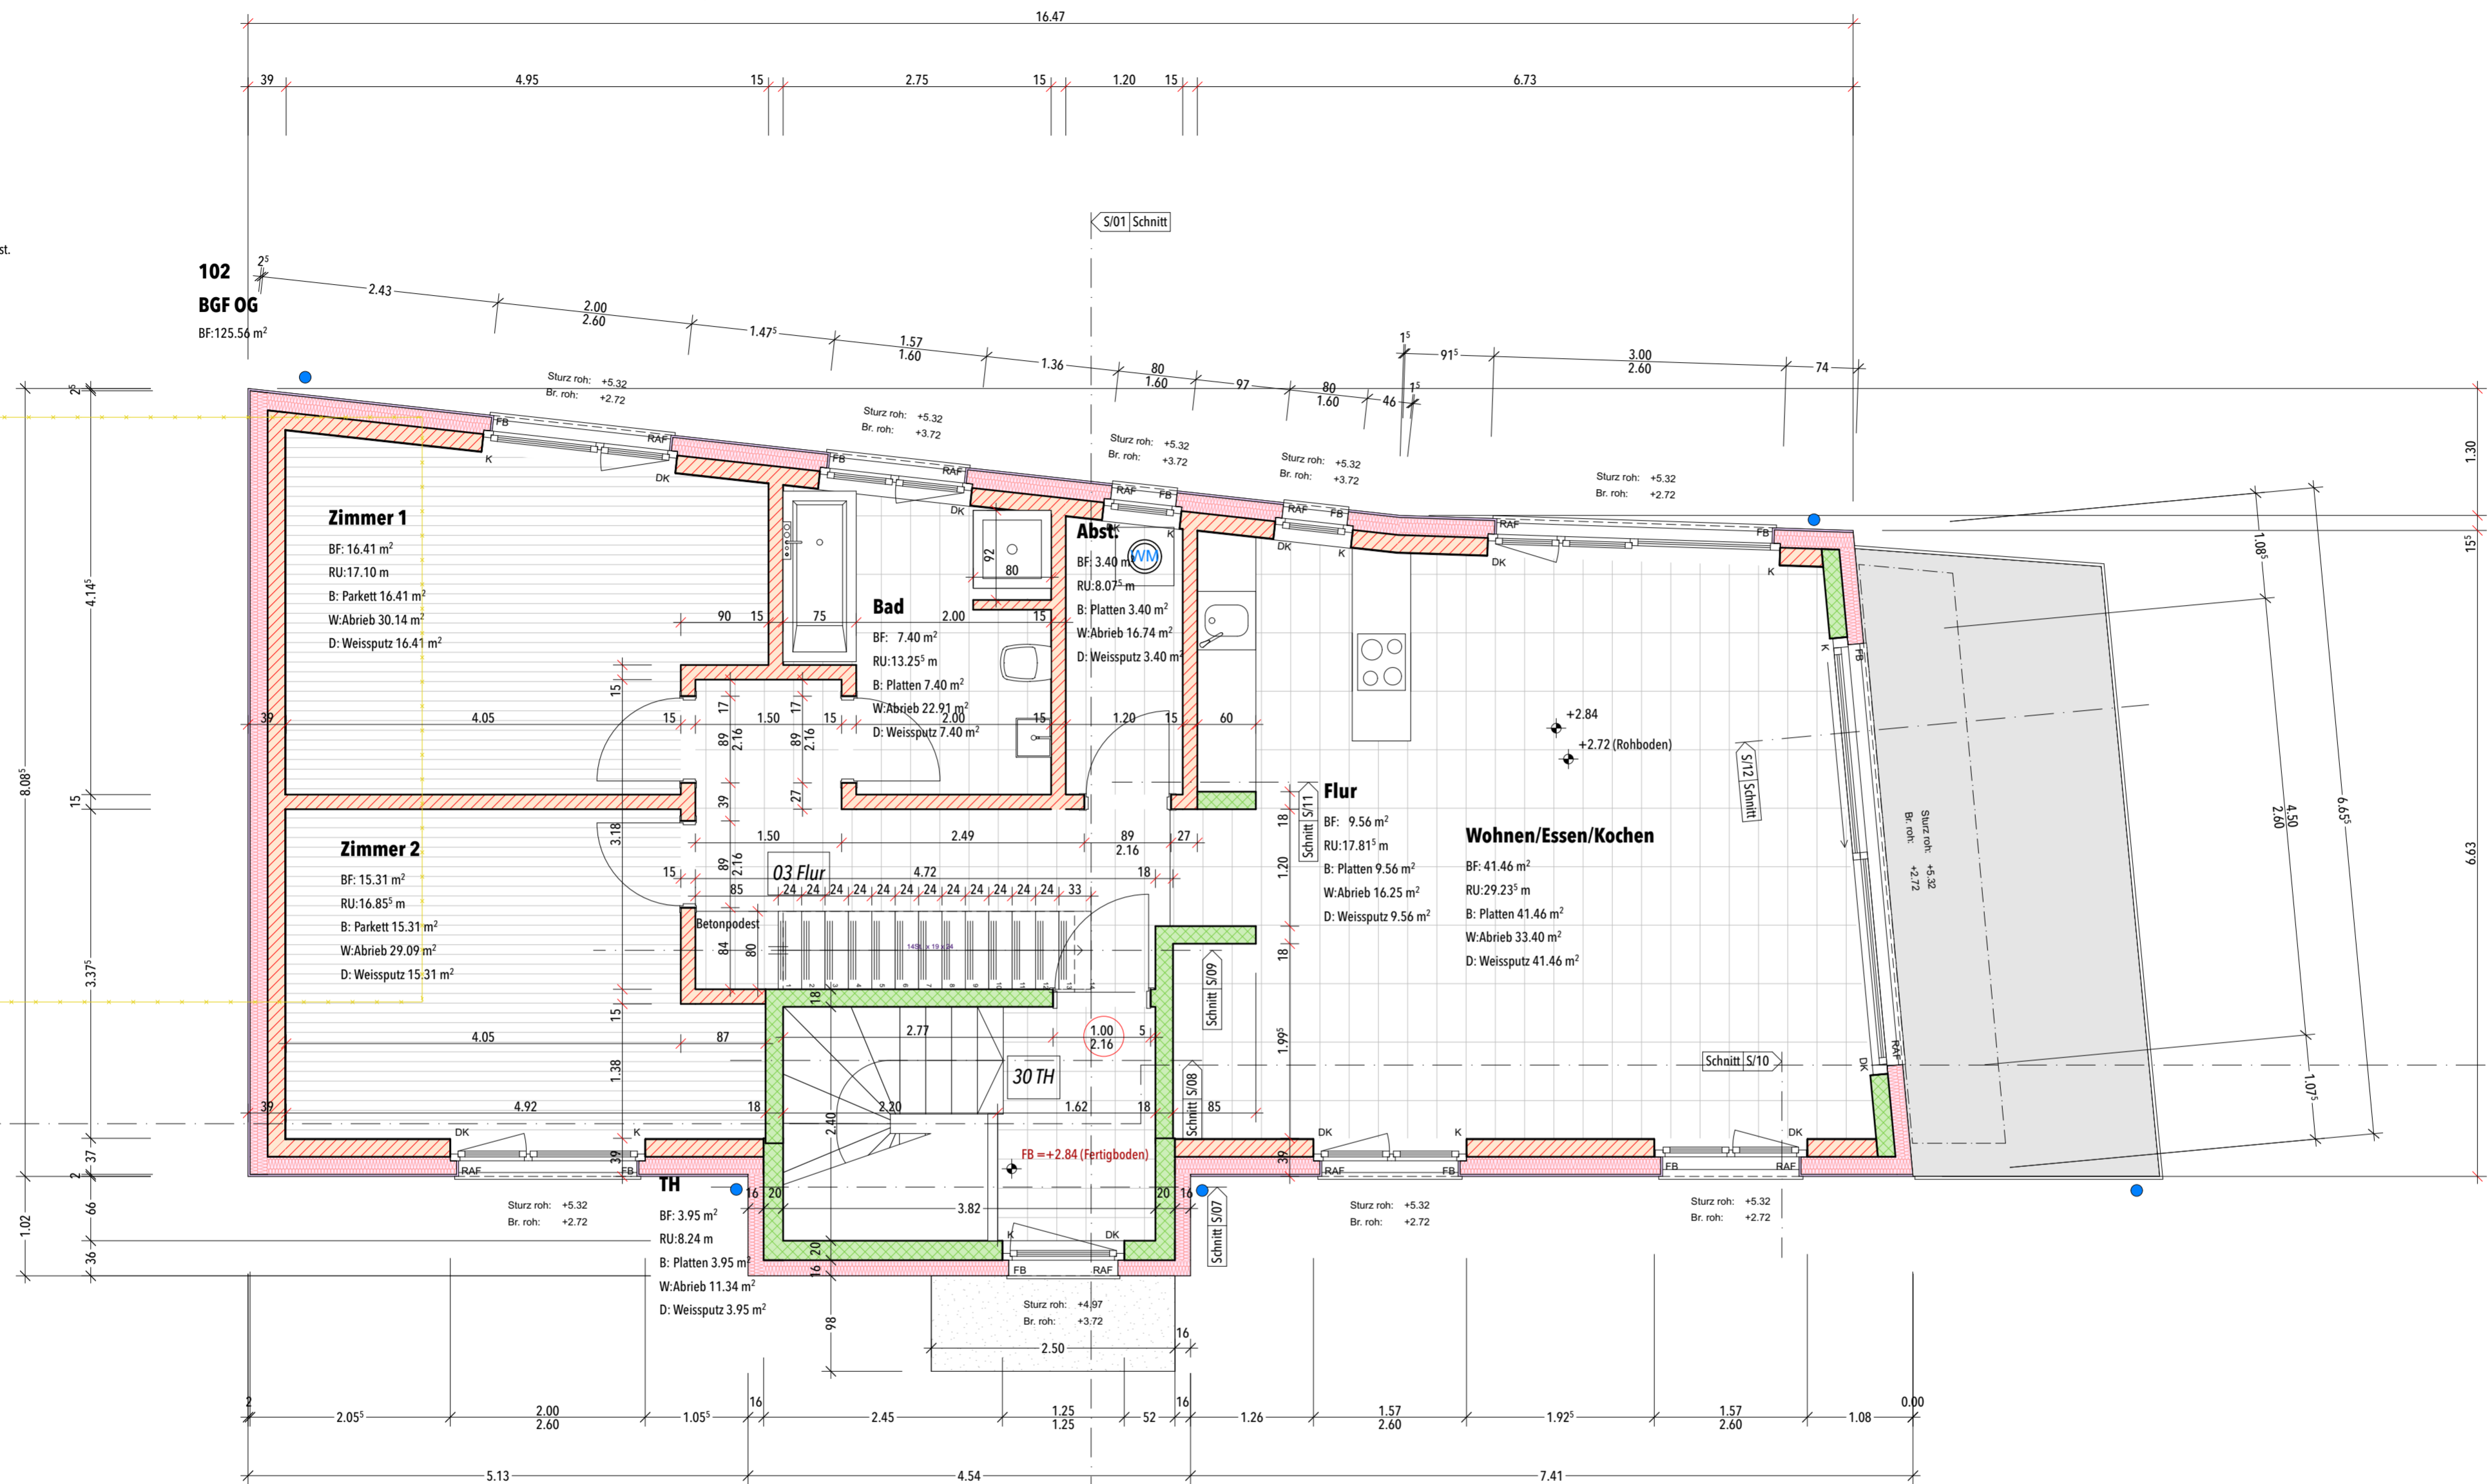

Revision 01  
Bachabstand 6.00 Meter angepasst

FB ±0.00=365.94 M.ü.M

Üb-ID	Ä-ID	Änderungen-Name	Datum
01			04.12.18

BAUVORHABEN:		BAUHERR UND GRUNDEIGENTÜMER:		PLANVERFASSEN:		
Neubau eines 2 Familienhauses Bachstrasse 3, Parz. 1993 (Teil), 5210 Windisch		Herr Uthayanan Murugesan und Frau Uthayanan Sunthary Holzmatt 13, 5200 Brugg		Hausmaster Immowelt AG Obere Holzgasse 9, 5212 Hausen b. Brugg		
PLANNUMMER: 4.03	PLANTITEL: OBERGESCHOSS	MASSSTAB: 1:50	PLANGRÖSSE: A2	PROJEKTNUMMER: 010/17	GEZEICHNET: tw	DATUM: 04.04.2018
				REVIDIERT: 29.04.19		

